

NOTAS

- MEDIDAS E NÍVEIS EM METROS.
- VERIFICAR POSSIBILIDADE DE FLARES NO PROJETO ESTRUTURAL.
- VERIFICAR DETALHES CONSTRUTIVOS PERTINENTES NAS PRANCHAS DE DETALHAMENTO.
- EM CASO DE CONFLITO DE INFORMAÇÕES ENTRE O PROJETO GRÁFICO E O MEMORIAL DESCRITIVO, PREVALECE A INFORMAÇÃO CONTEIDA NOS DESENHOS.
- ALTERAÇÕES NESTE PROJETO IMPLICAM AUTORIZAÇÃO EXPRESSA DO FINE.

REFERÊNCIAS:

- PLANILHA DE QUANTITATIVOS
- MEMORIAL DESCRITIVO E ESPECIFICAÇÕES TÉCNICAS MARCAS/FABRICANTES DE MATERIAS RELACIONADOS AOS PROJETOS CONSTITUIREM APENAS COMO REFERÊNCIA, O FINE NÃO ORÇEA A ESCOLA DE MARCAS E NÃO MANTÉM CADASTRO DE FABRICANTES.



CROQUI DE REFERÊNCIA



EQUIPAMENTO	
LEGENDA	QTD - DESCRIÇÃO
[REFR]	01 REFRIGERADOR VERTICAL, INDUSTRIAL, 4 PORTAS (COZINHA)
[FRIG]	01 REFRIGERADOR DOMESTICO "FRIGIFREE" 415L (COZINHA)
[FRIZ]	02 FREEZER INDUSTRIAL VERTICAL, 500L (COZINHA)
[FOCO]	01 FOGÃO COMERCIAL, 36 QUEIMADORES COM 2 FORNOS (COZINHA)
[FORN]	01 FORNO COMBINADO A GÁS (COZINHA)
[LAV]	01 LAVA LOUÇAS (COZINHA)
[BALA]	01 BALANÇA DIGITAL, CAPACIDADE MÍN. 30KG (COZINHA)
[PLAT]	01 BALANÇA PLATAFORMA 100 KG (COZINHA)
[LIQ]	01 LIQUIDIFICADOR INDUSTRIAL, CAPACIDADE DE 15L (COZINHA)
[LIQ2]	01 LIQUIDIFICADOR COMERCIAL, CAPACIDADE DE 5L (COZINHA)
[AVI]	01 AVANÇADA PLANETÁRIA 10L (COZINHA)
[BATE]	01 BATEDERA PLANETÁRIA 5L (COZINHA)
[MIC]	01 MICROONDAS 3L - LINHA BRANCA (COZINHA)
[MIC2]	01 MICROONDAS 3L - LINHA COMERCIAL (COZINHA)
[FRUT]	01 ESPREMEADOR DE FRUTAS CÍTRICAS (COZINHA)
[MTR]	01 MULTIPROCESSADOR DE ALIMENTOS (COZINHA)
[CAF]	01 CAFETERIA (SALA PROFESSORES)
[PUR]	03 PURIFICADOR DE ÁGUA (S. PROFESSORES, COZINHA)
[BED]	04 BEBEDOURO ELÉTRICO ACESSÍVEL (REFEITÓRIO, PATIO COBERTO, VESTIÁRIOS ALUNOS)
[BED2]	04 BEBEDOURO INDUSTRIAL 25L (REFEITÓRIO, PATIO COBERTO, VESTIÁRIOS ALUNOS)
[DISTR]	01 BALÇÃO TÉCNICO DE DISTRIBUIÇÃO (REFEITÓRIO)
[LAV]	01 LAVANDARIA DE ROUPAS LINHA BRANCA 11 KG (LAVANDARIA)
[LAV2]	01 SECADORA DE ROUPAS LINHA BRANCA 10 KG (LAVANDARIA)
[FER]	01 FERRO ELÉTRICO (LAVANDARIA)
[CAR]	03 CARRO COLETORES DE LIXO 240L (PATIO SERVIÇO)
[LIX]	12 LIXEIRA COM PEDRAL, 60L (SANTO ALUNOS, VEST. ALUNOS, COZINHA, VIBRANDA SERVIÇO, COPA)
[CON]	03 CONJUNTO DE LINHAS PARA COLETA SELETIVA (REFEITÓRIO, PATIO COBERTO, ACESSO)
[AR1]	26 APARELHO DE AR CONDICIONADO SPLIT 30.000 BTU'S (S. PROFESSORES, BIBLIOTECA, S. MULTUSO, SALAS DE AULA)
[AR2]	02 APARELHO DE AR CONDICIONADO SPLIT 22.000 BTU'S (SECRETARIA, RECURSOS MULTIFUNÇÃO)
[AR3]	02 APARELHO DE AR CONDICIONADO SPLIT 12.000 BTU'S (COORDENAÇÃO, DIREÇÃO)
[TV]	02 TELEVISOR DE 50" (S. PROFESSORES, COPA)
[IMP]	01 IMPRESSORA (SECRETARIA)
[VEN]	41 VENTILADOR DE PAREDE (SECR., COOR., S. PROFES., DIREÇÃO, COPA, BIBLIOTECA, S. MULTUSO, RECURSOS M.L.T., S. AULA)

1 PLANTA DE LAYOUT - EQUIPAMENTO
ESCALA 1/100

Nº DATA DESCRIÇÃO

CONTROLE DE REVISÕES

FNDE Fundo Nacional de Desenvolvimento da Educação

MINISTÉRIO DA EDUCAÇÃO

PROJETO PADRÃO - FNDE

PROPRIETÁRIO: _____

MUNICÍPIO: _____

RESP. TÉCNICO - UF: _____

PROPRIETÁRIO: PATRICK MELO CAVALCANTE-0098908363

RESP. TÉCNICO: DNEA

AUTOR DO PROJETO: CAU

DLFO: _____ CREA: _____

RA: _____




OBSERVAÇÕES:

ESCOLA 9 SALAS DE AULA - MODELO TÉRREO


PROJETO DE ARQUITETURA

COORDENAÇÃO GCEST - Coordenação Geral de Infraestrutura Educacional	PLANTA BAIXA LAYOUT EQUIPAMENTO	ARQ
REVISÃO R.00	ESCALA 1/100	PRANCHA 04/49
FORMATO (105X600)	DATA EMISSÃO JANEIRO/2021	


1 MASTROS PARA BANDEIRAS
ESCALA 1/25

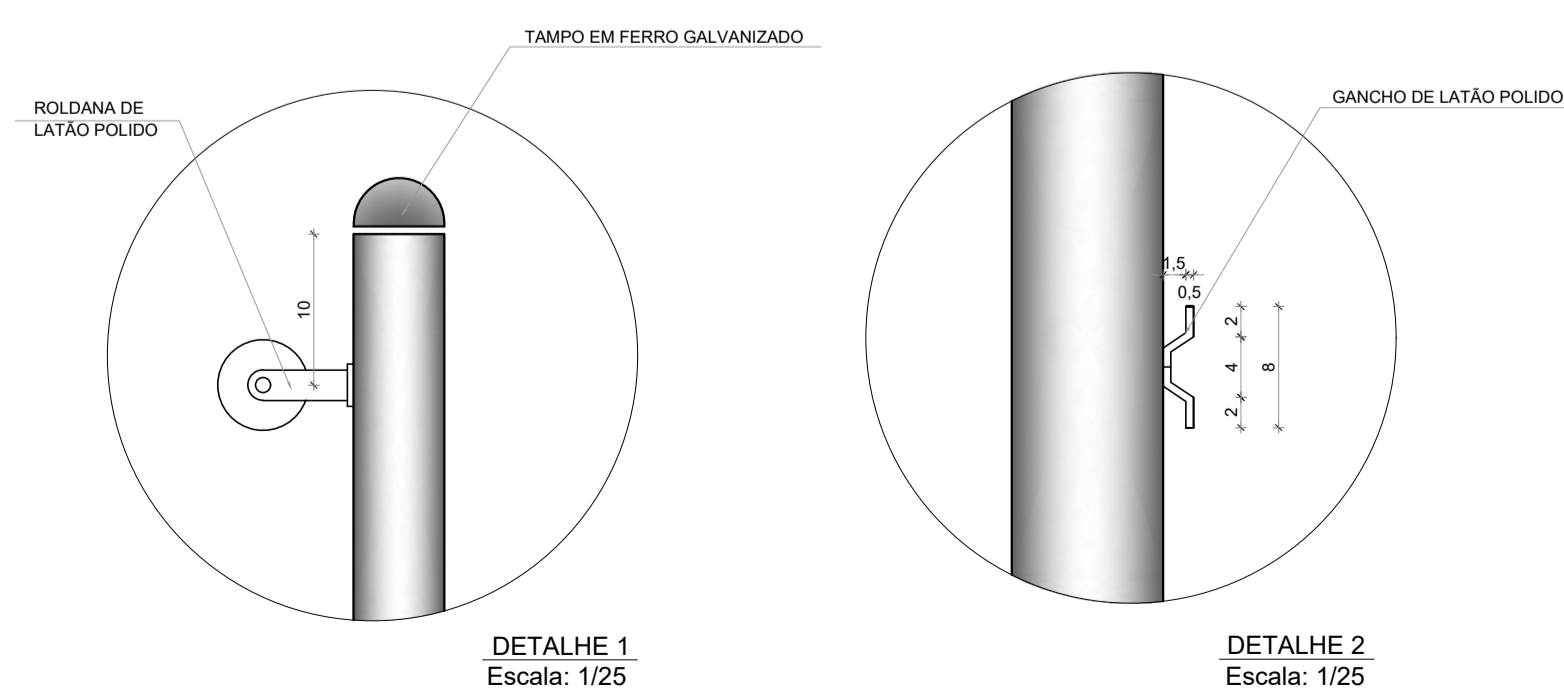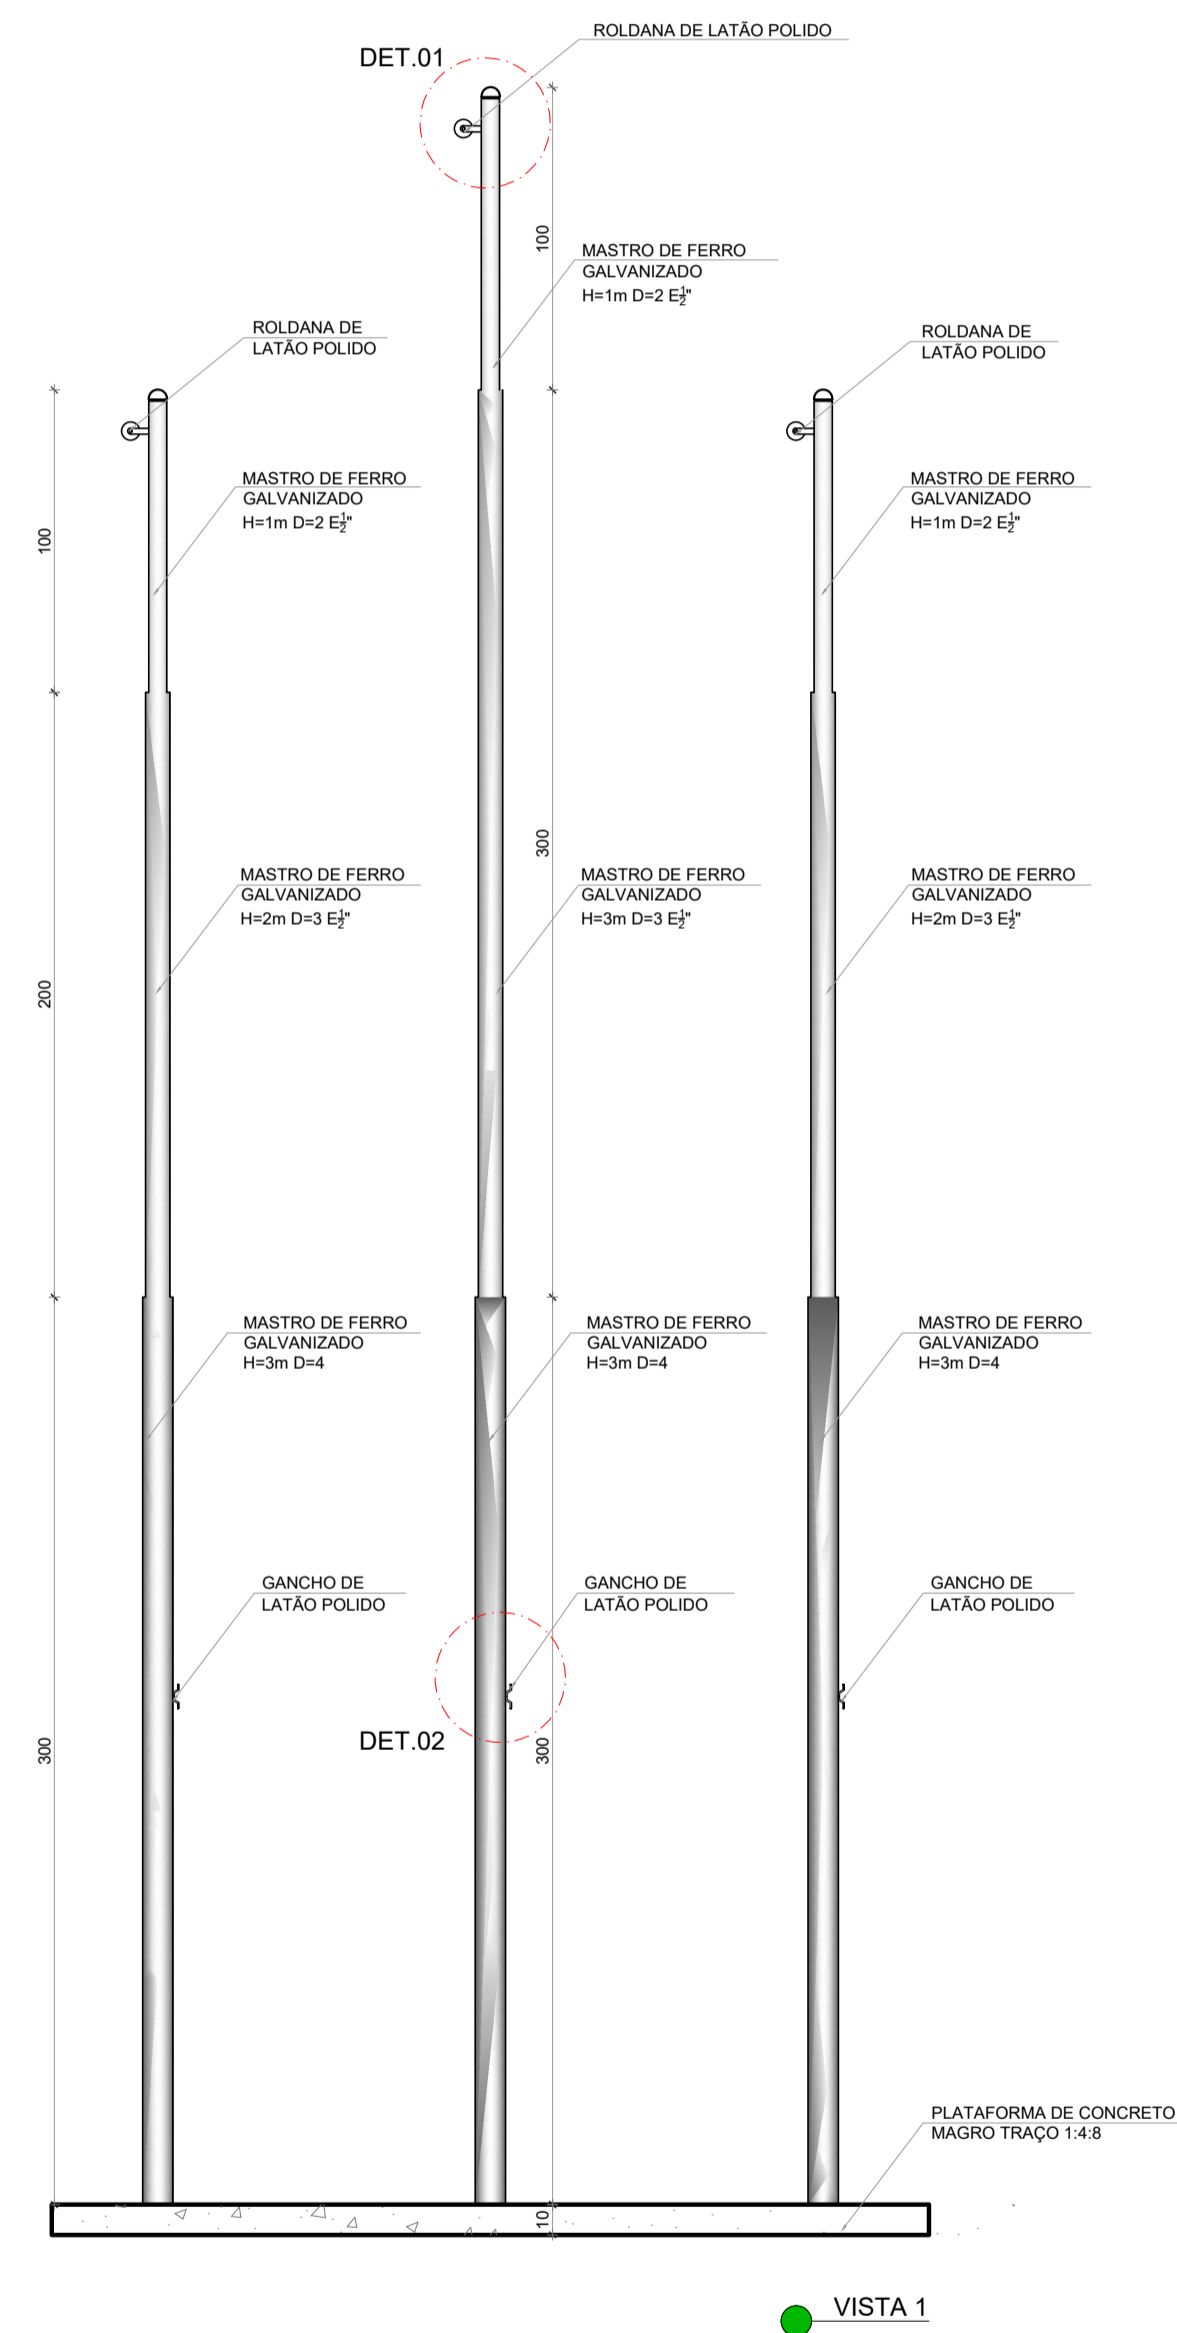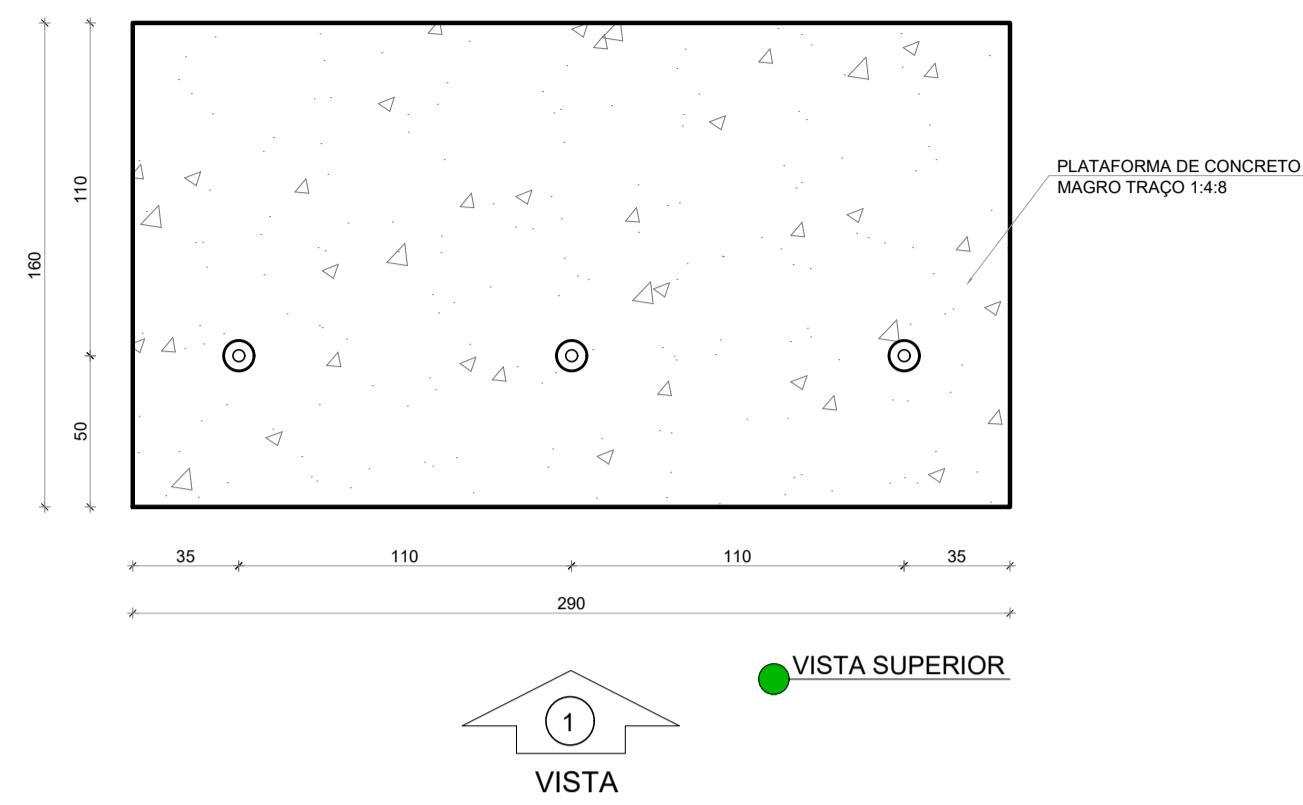

2 BC1 - BANCO COLETIVO
ESCALA 1/25

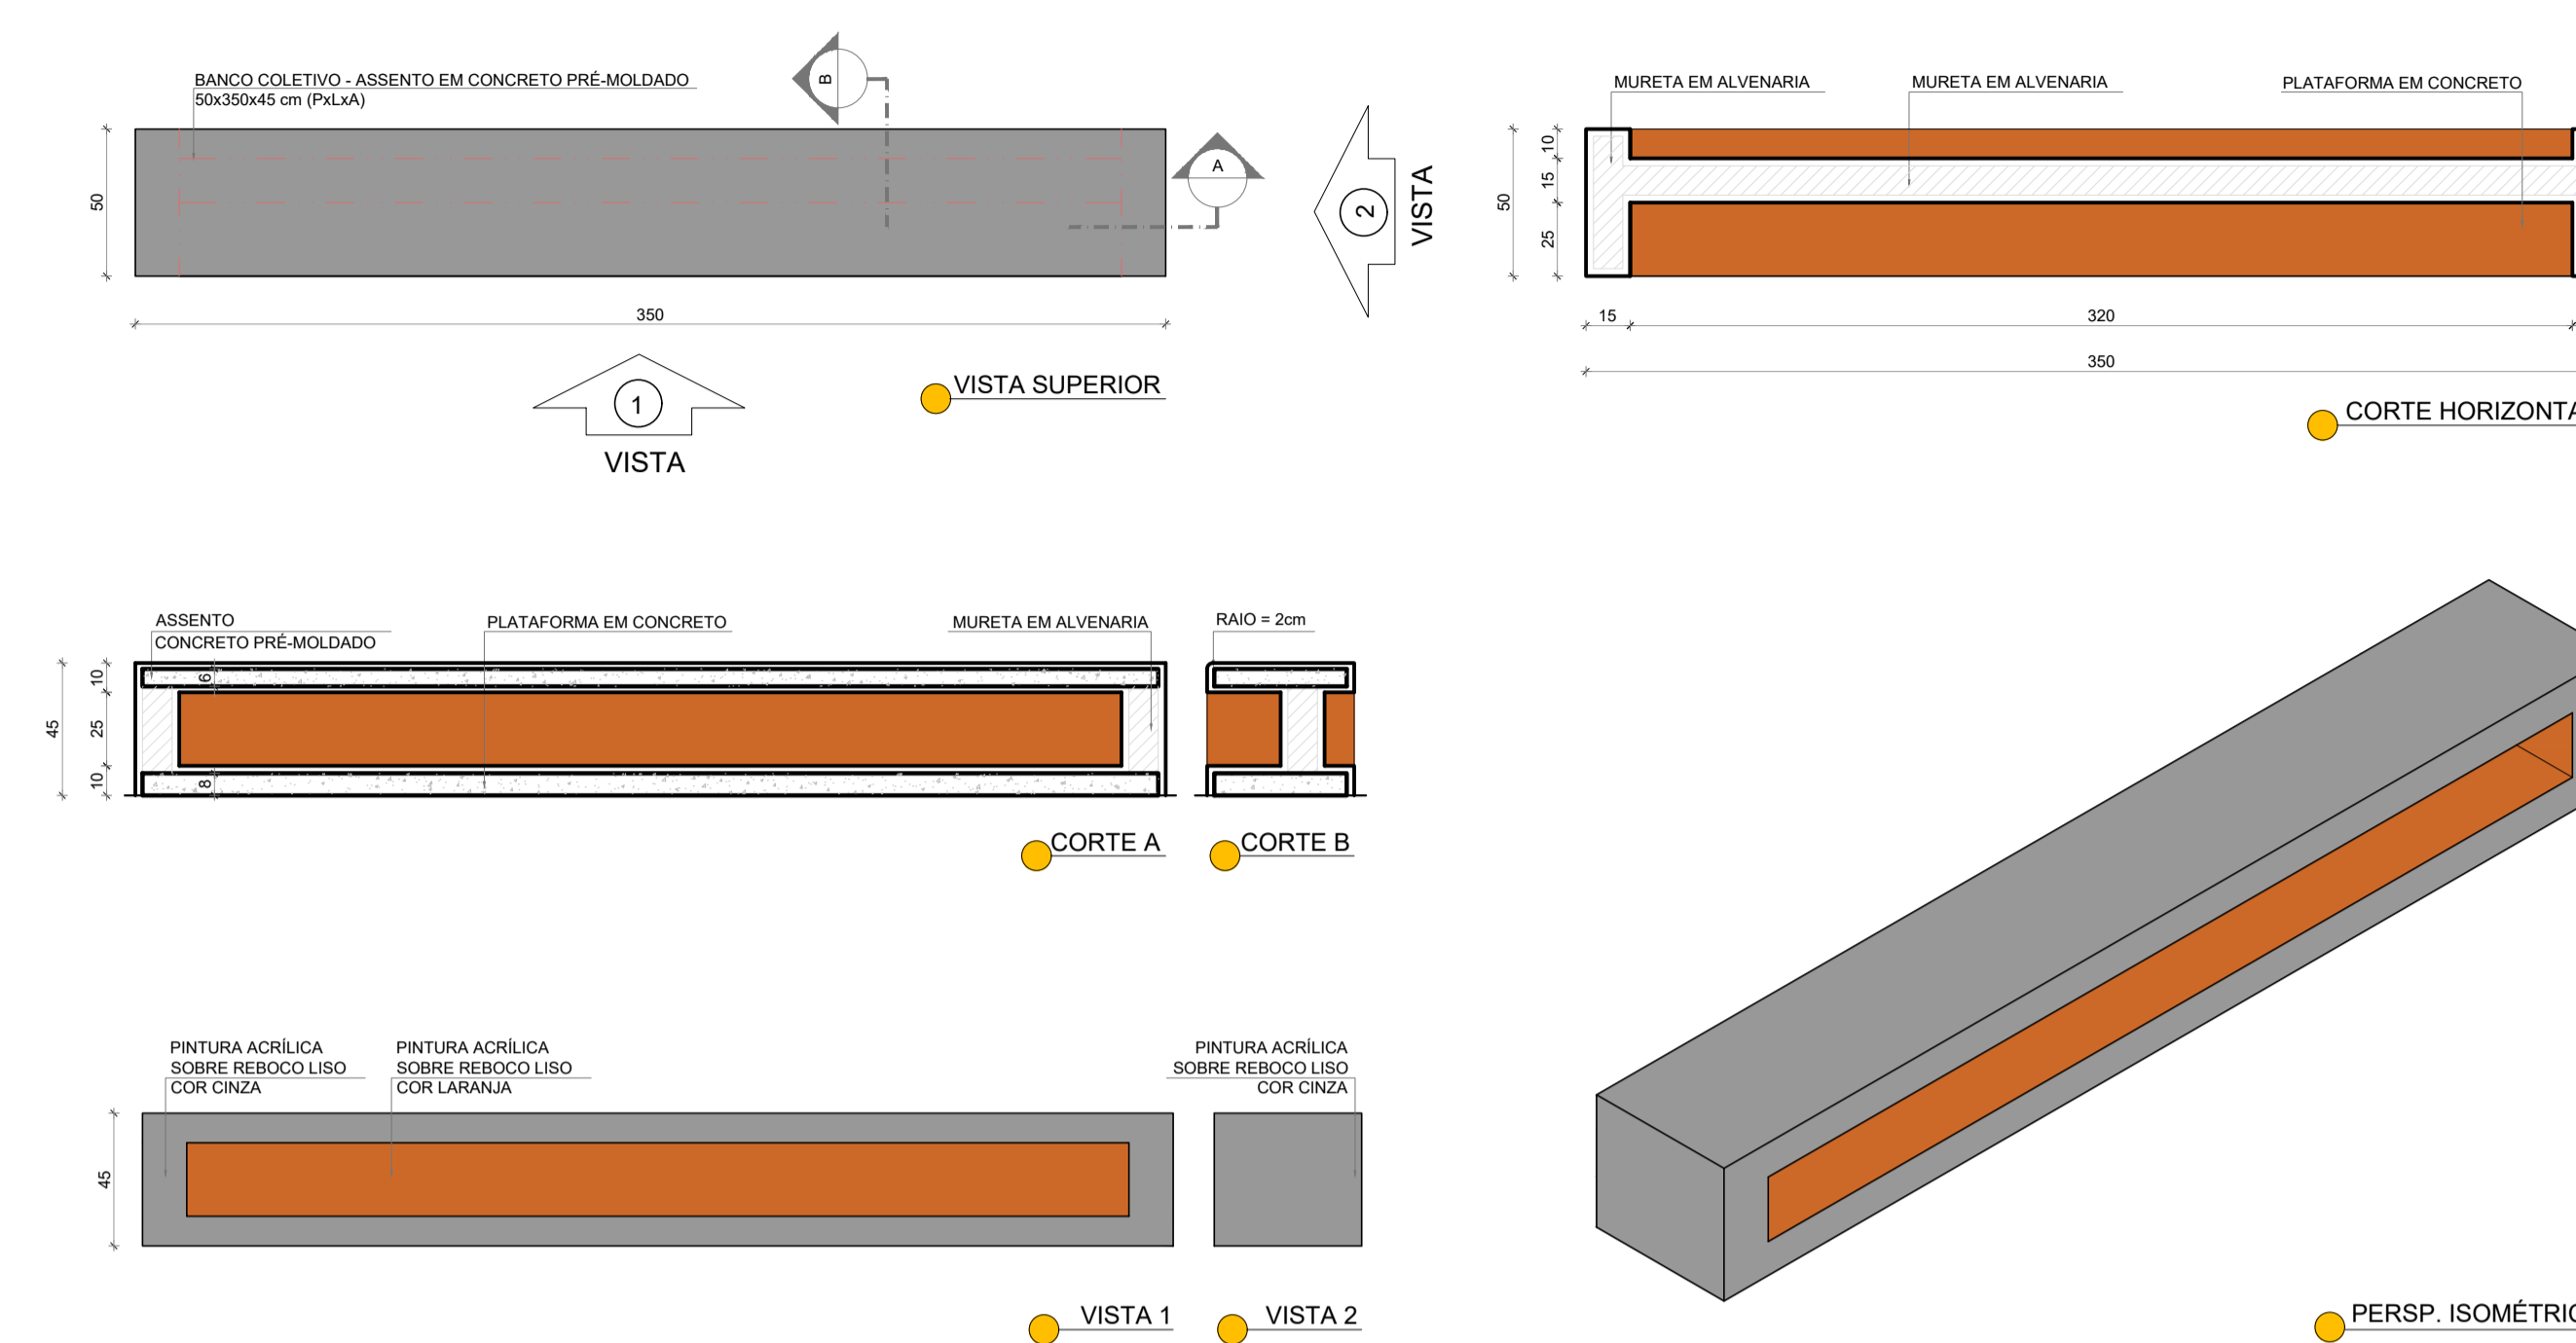

3 BC2 - BANCO COLETIVO
ESCALA 1/25

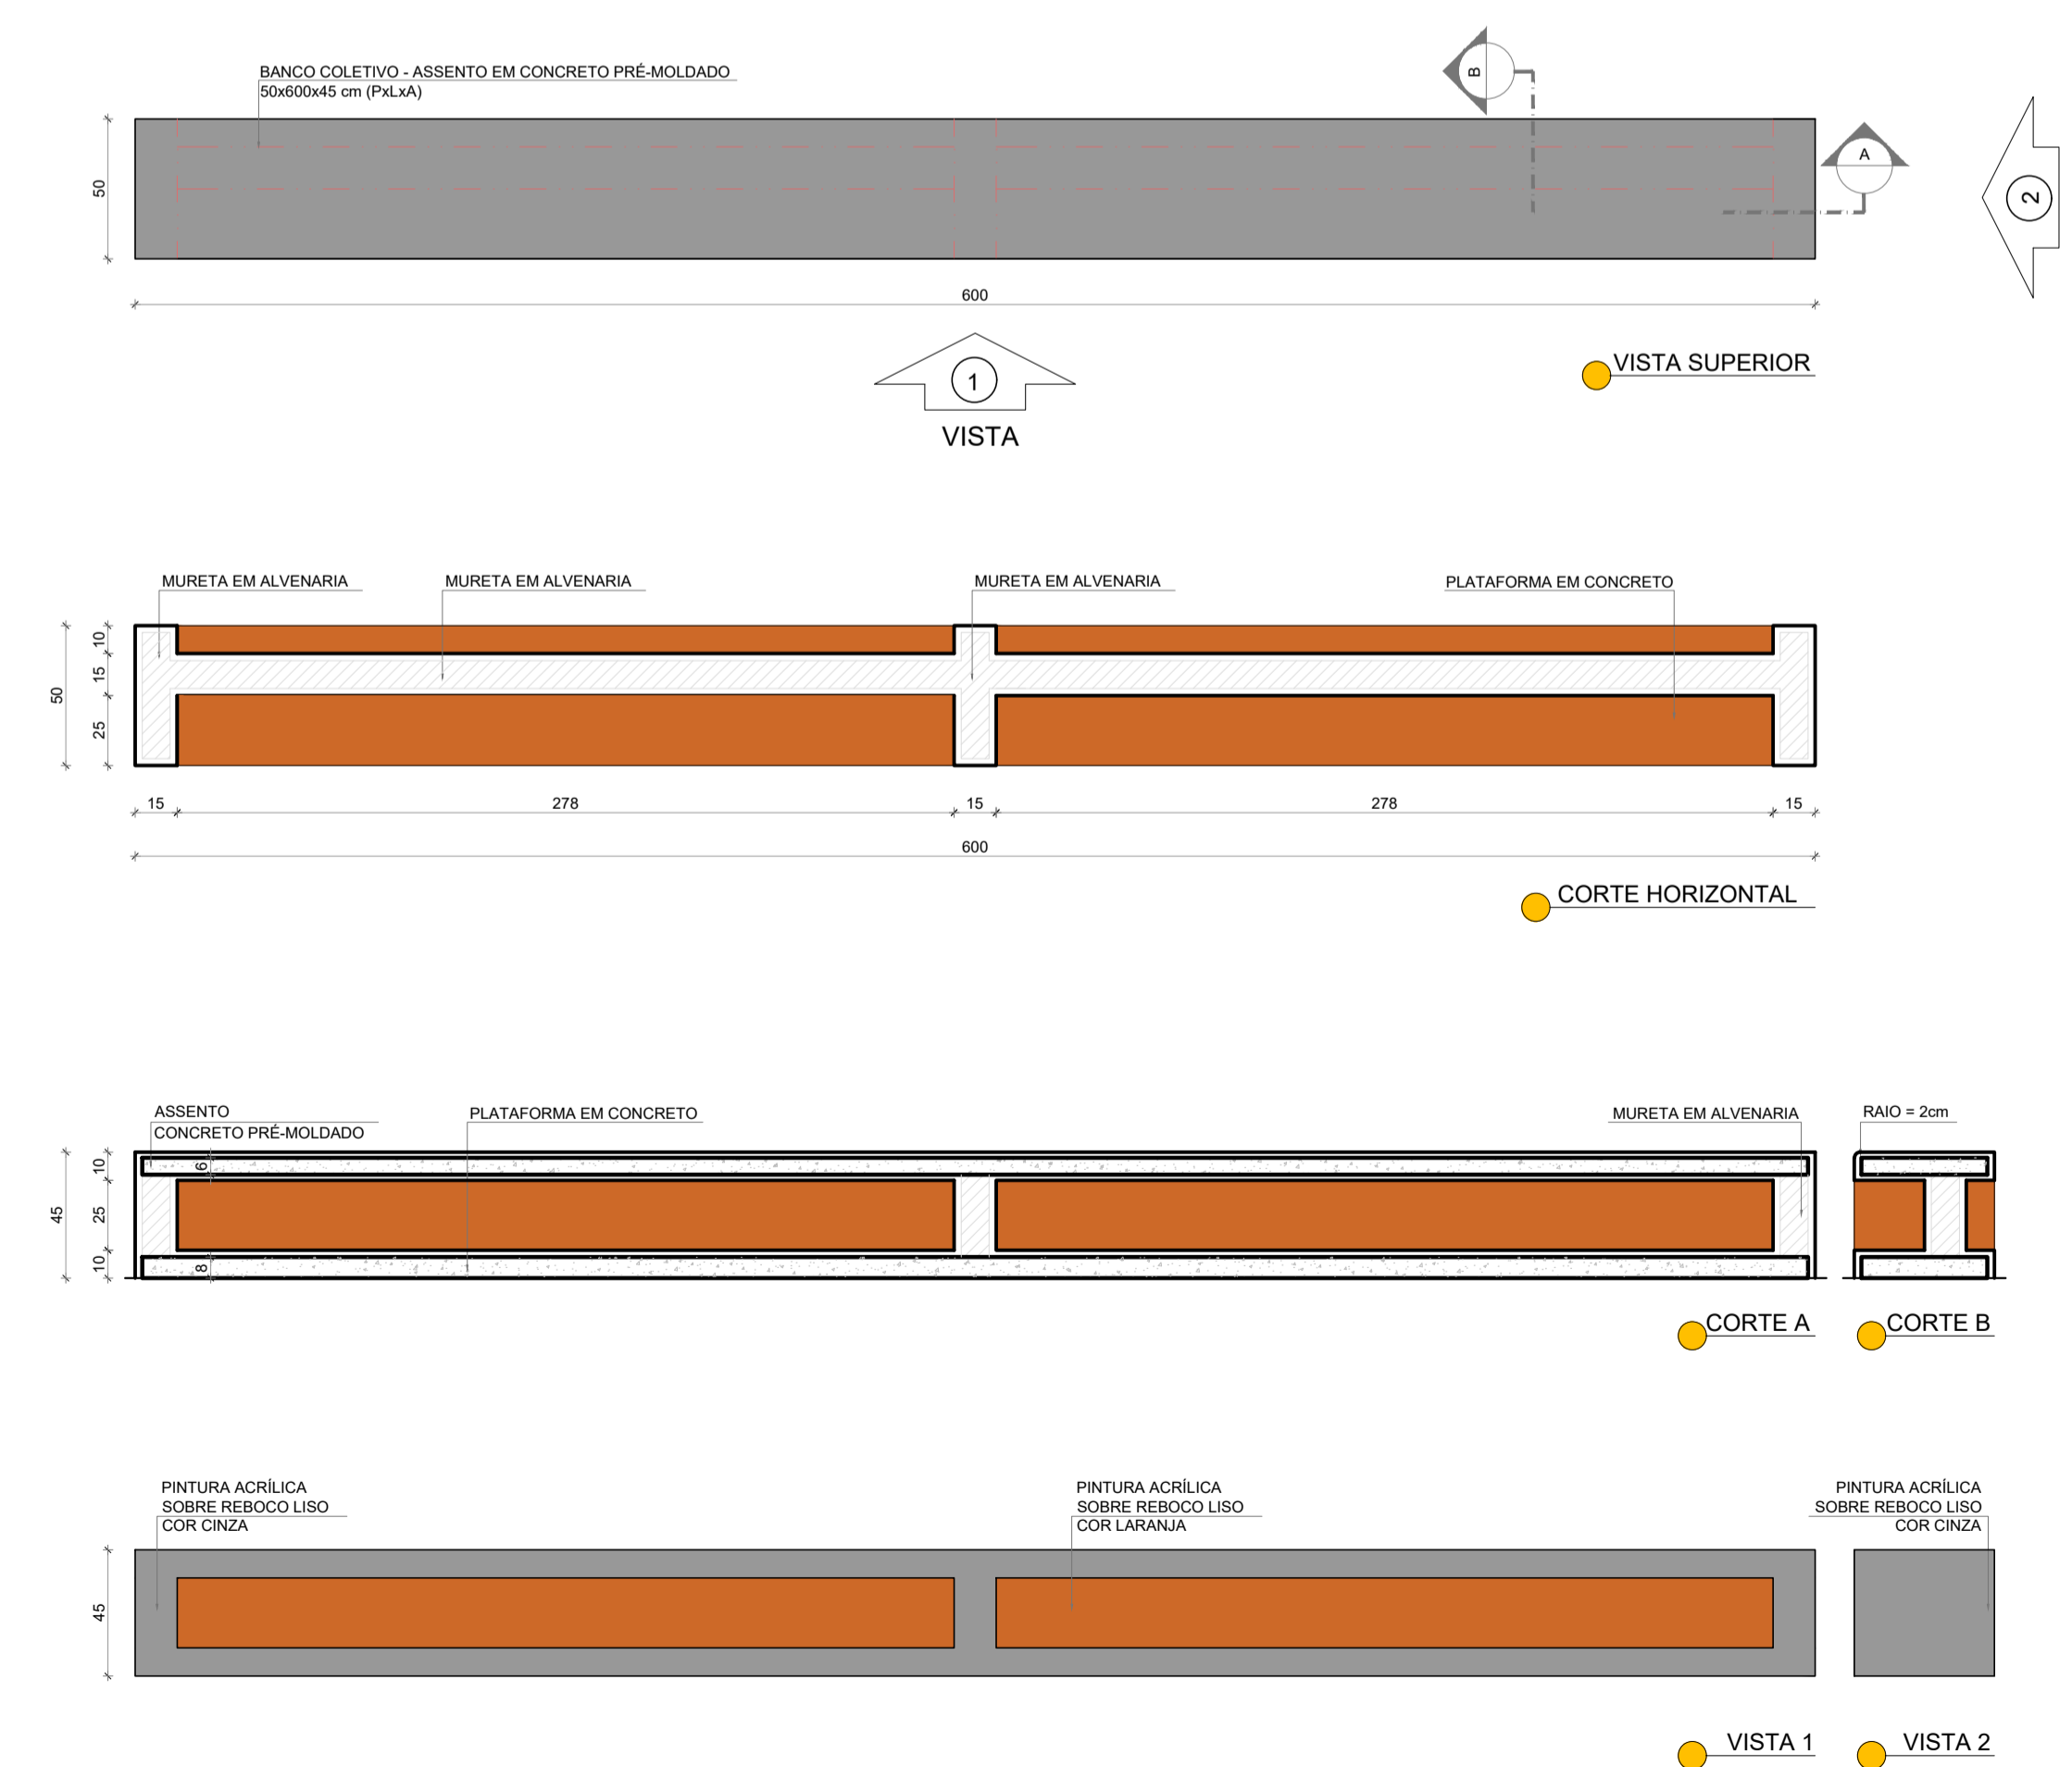

NÓTAS

- MEDIDAS E NÍVEIS EM METROS;
- VERIFICAR POSIÇÃO EXATA DOS PILARES NO PROJETO ESTRUTURAL;
- VERIFICAR DETALHES CONSTRUTIVOS PERTINENTES NAS PRANCHAS DE DETALHAMENTO;
- EM CASO DE CONFLITO DE INFORMAÇÕES ENTRE O PROJETO GRÁFICO E O MEMORIAL DESCRITIVO, PREVALECE A INFORMAÇÃO CONTIDA NOS DESENHOS;
- ALTERAÇÕES NESTE PROJETO SOMENTE COM AUTORIZAÇÃO EXPRESSA DO FNDE

REFERÊNCIAS:

- PLANILHA DE QUANTITATIVOS
- MEMORIAL DESCRITIVO E ESPECIFICAÇÕES TÉCNICAS (MARCAS/ FABRICANTES DE MATERIAIS RELACIONADOS AOS PROJETOS CONSTITUEM-SE APENAS COMO REFERÊNCIA. O FNDE NÃO DIRECIONA A ESCOLHA DE MARCAS E NÃO MANTÉM CADASTRO DE FABRICANTES).



Nº	DATA	DESCRIÇÃO
CONTROLE DE REVISÕES		
		MINISTÉRIO DA EDUCAÇÃO
PROJETO PADRÃO - FNDE		
PROPRIETÁRIO: :		
ENDEREÇO:		
MUNICÍPIO - UF:		
PROPRIETÁRIO: PATRICK MELO CAVALCANTE:00998908363		Assinado digitalmente por PATRICK MELO CAVALCANTE:00998908363 ND, C=BR, O=ICP-Brasil, OU=Certificado Digital PF A1, OU=048505000105, CN=IC: Sérgio Rêgo Moutão, CN=PATRICK MELO CAVALCANTE:00998908363 Localização: Fonte: PDF Reader Versão: 2024.4.0
RESP. TÉCNICO		CREA
AUTOR DO PROJETO		CAU
DLFO	CREA	
	RA	
OBSERVAÇÕES:		
ESCOLA 9 SALAS DE AULA - MODELO TÉRREO		
PROJETO DE ARQUITETURA		
COORDENAÇÃO CGEST - Coordenação Geral de Infraestrutura Educativa	DETALHAMENTO MASTROS PARA BANDEIRAS BANCOS	ARQ
FORMATO A1 (841x594)	REVISÃO R.00	ESCALA 1/25 DATA EMISSÃO JANEIRO/2021
		PRANCHA 31/49

NOTAS



- MEDIDAS E NÍVEIS EM METROS;
- VERIFICAR POSIÇÃO EXATA DOS PILARES NO PROJETO ESTRUTURAL;
- VERIFICAR DETALHES CONSTRUTIVOS PERTINENTES NAS PRANCHAS DE DETALHAMENTO;
- EM CASO DE CONFLITO DE INFORMAÇÕES ENTRE O PROJETO GRÁFICO E O MEMORIAL DESCRITIVO, PREVALECE A INFORMAÇÃO CONTIDA NOS DESENHOS;
- ALTERAÇÕES NESTE PROJETO SOMENTE COM AUTORIZAÇÃO EXPRESSA DO FNDE

REFERÊNCIAS:


- PLANILHA DE QUANTITATIVOS
- MEMORIAL DESCRITIVO E ESPECIFICAÇÕES TÉCNICAS (MARCAS/ FABRICANTES DE MATERIAIS RELACIONADOS AOS PROJETOS CONSTITUEM-SE APENAS COMO REFERÊNCIA. O FNDE NÃO DIRECIONA A ESCOLHA DE MARCAS E NÃO MANTÉM CADASTRO DE FABRICANTES).

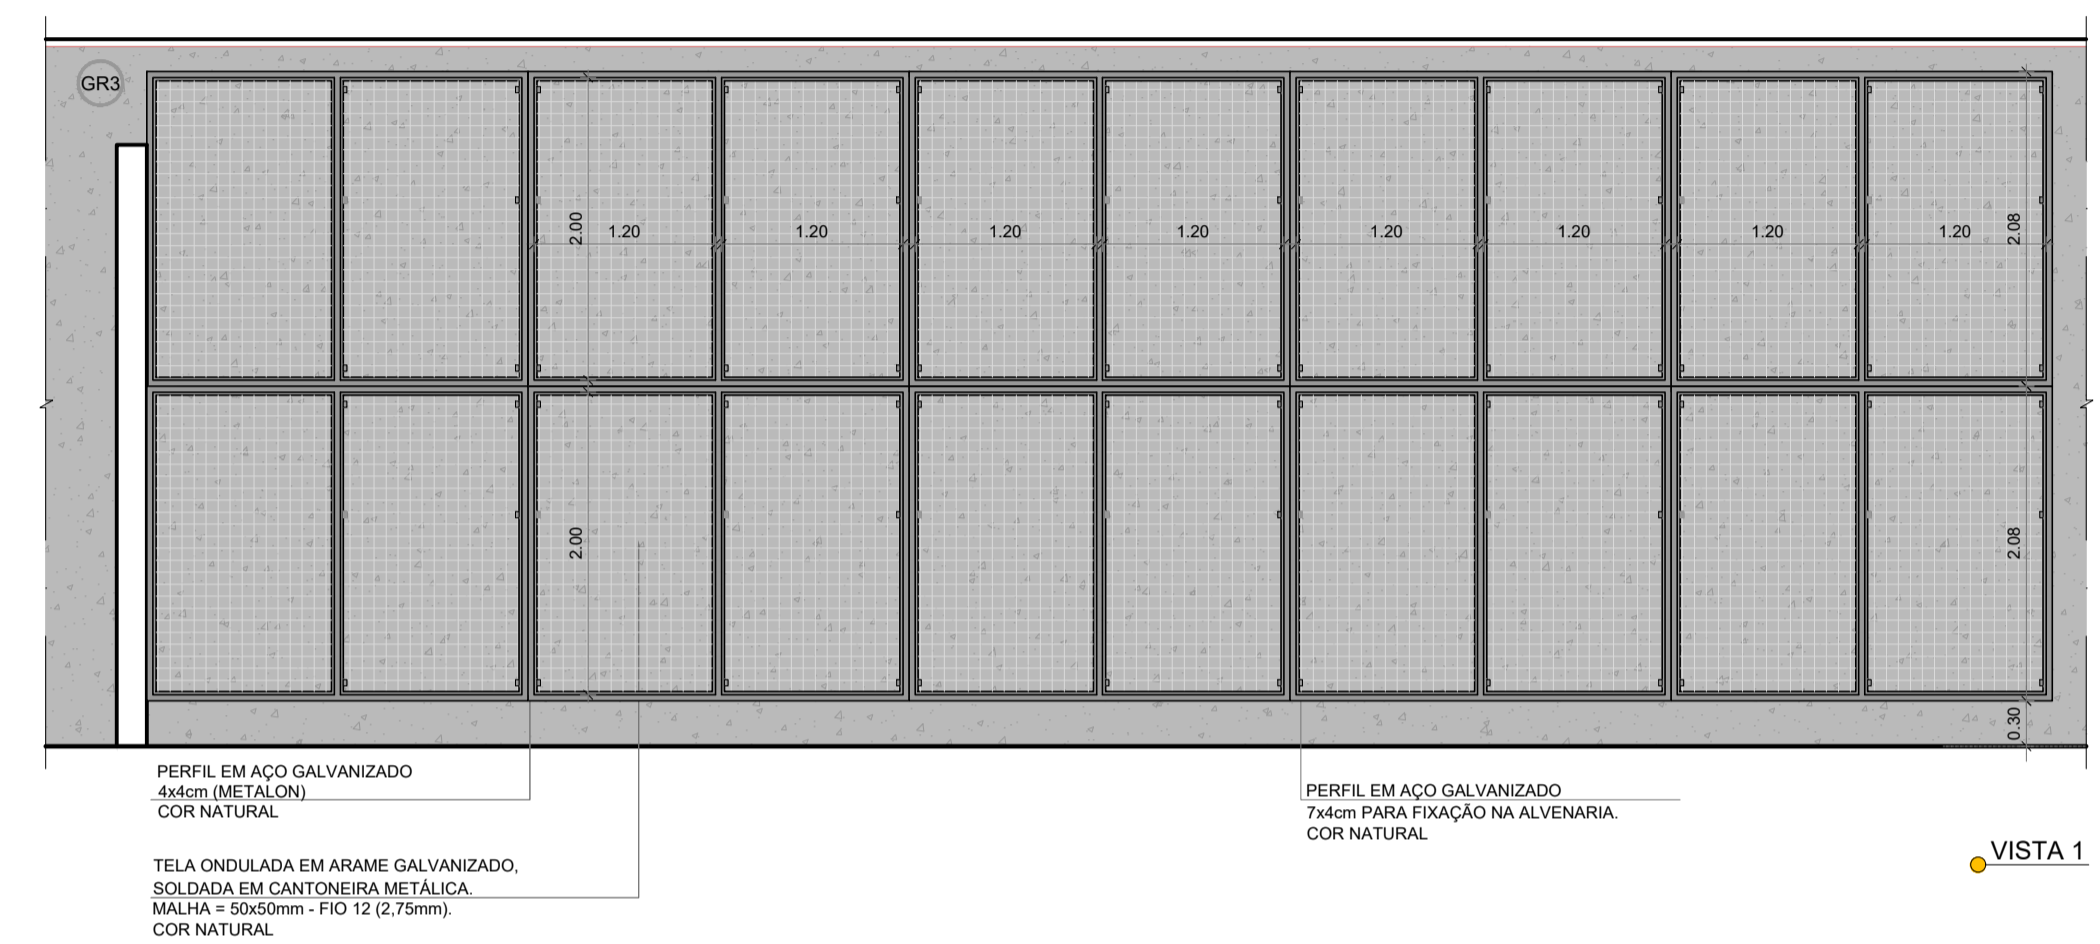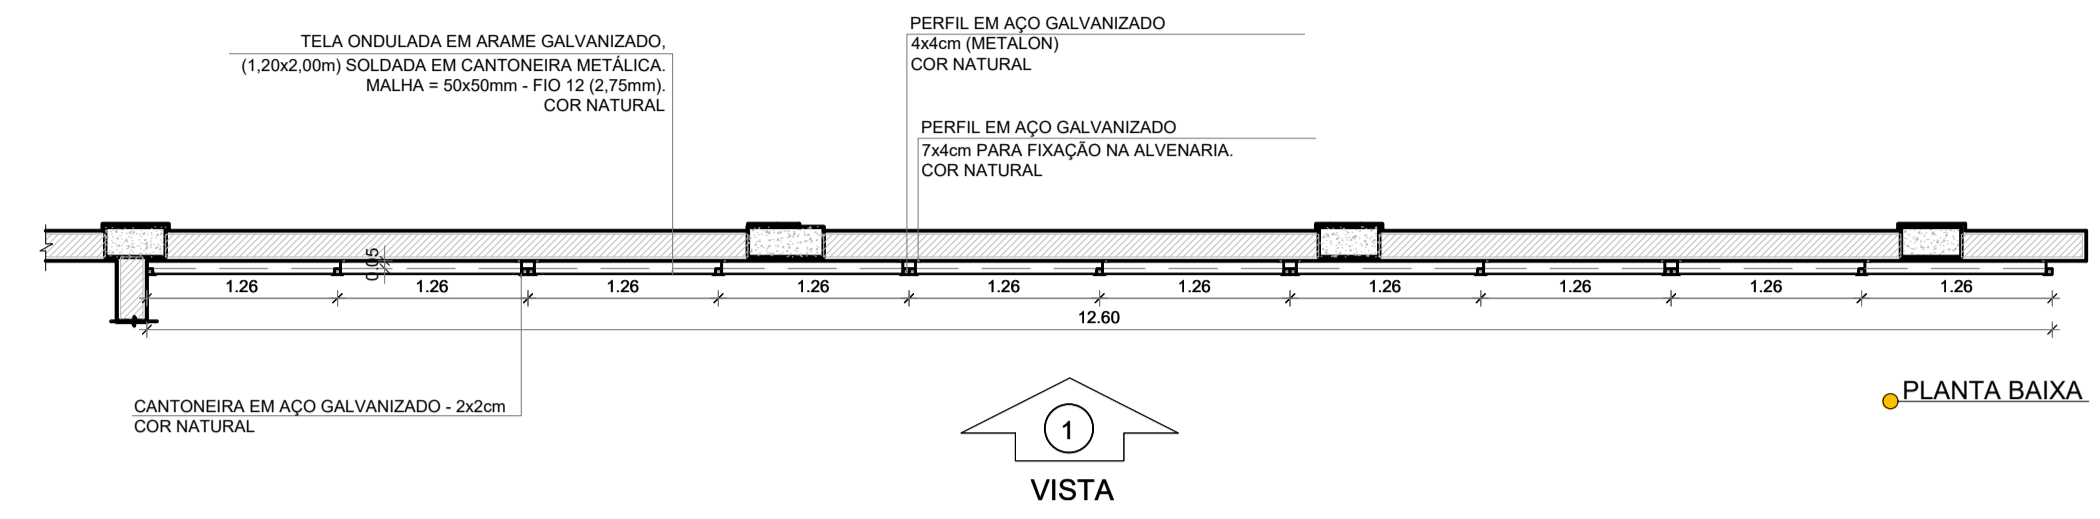



1 GRADIL 3 - BLOCO B
ESCALA 1/50

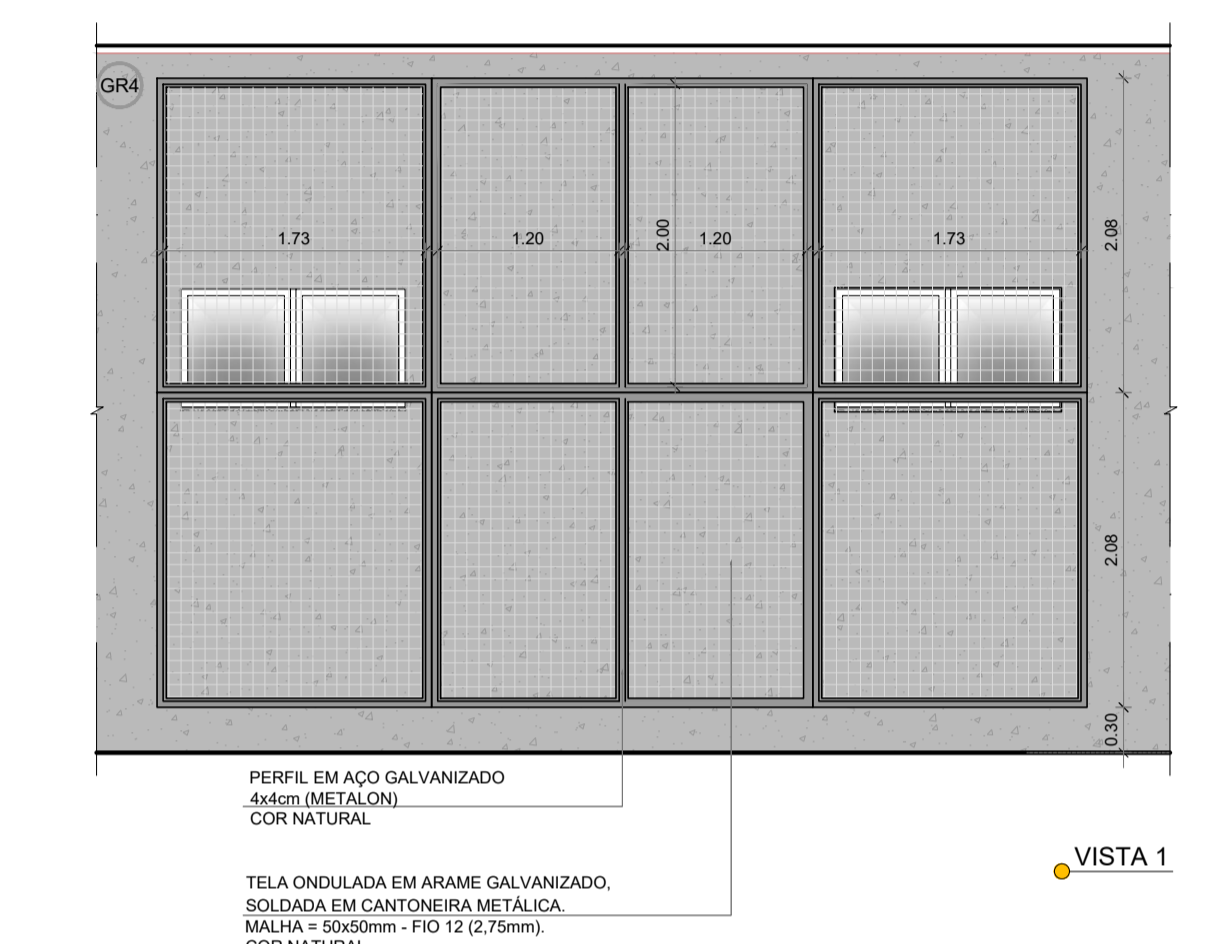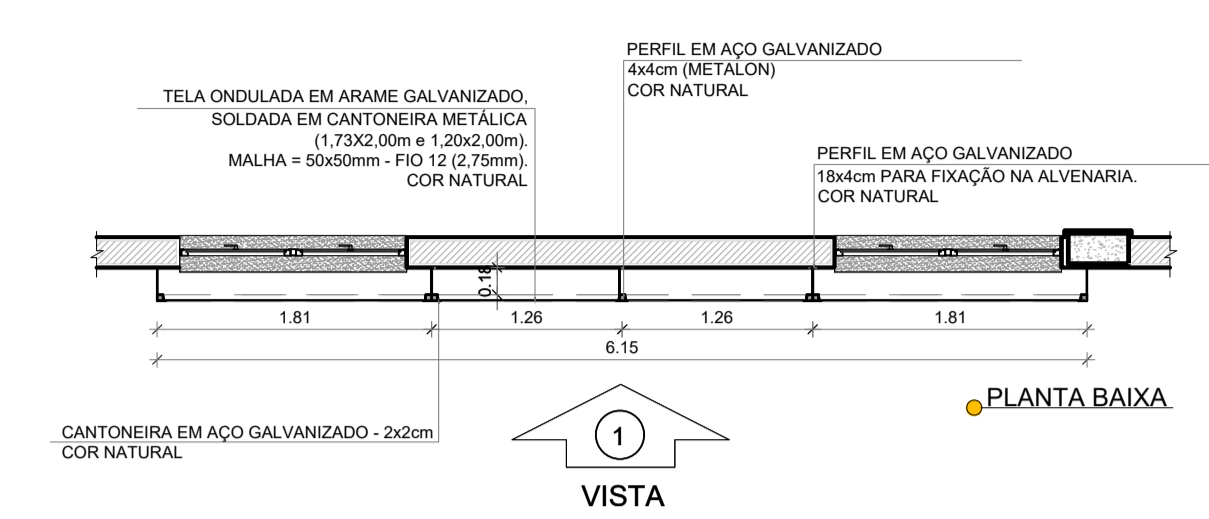



2 GRADIL 4 - BLOCO B
ESCALA 1/50

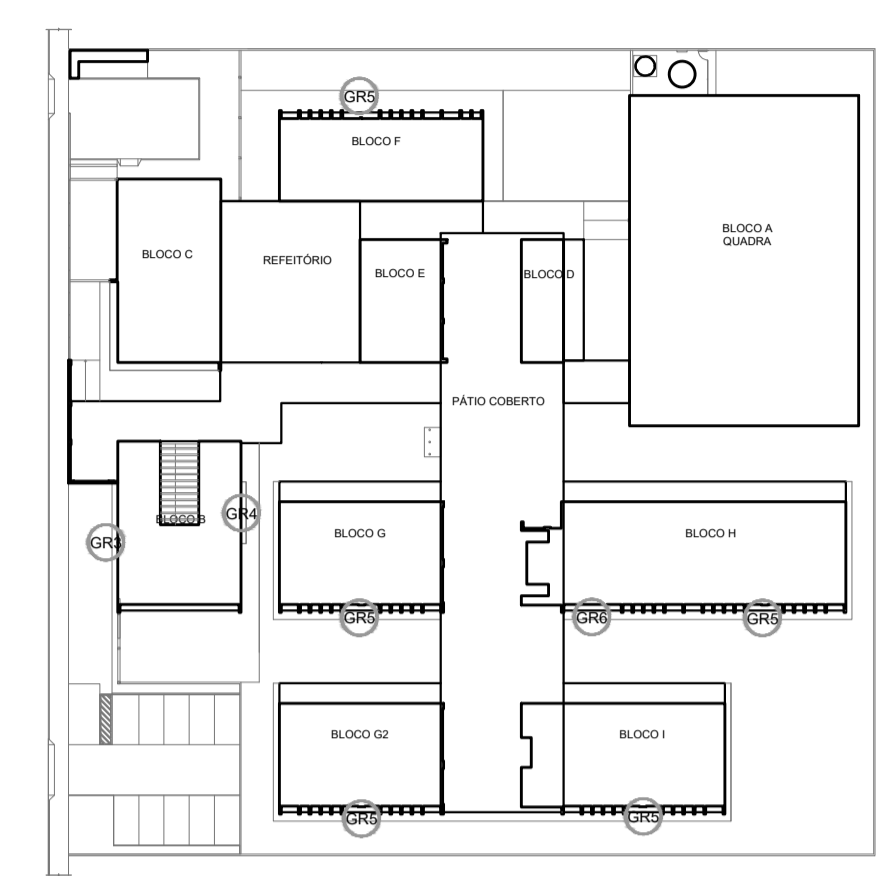

CROQUI DE REFERÊNCIA

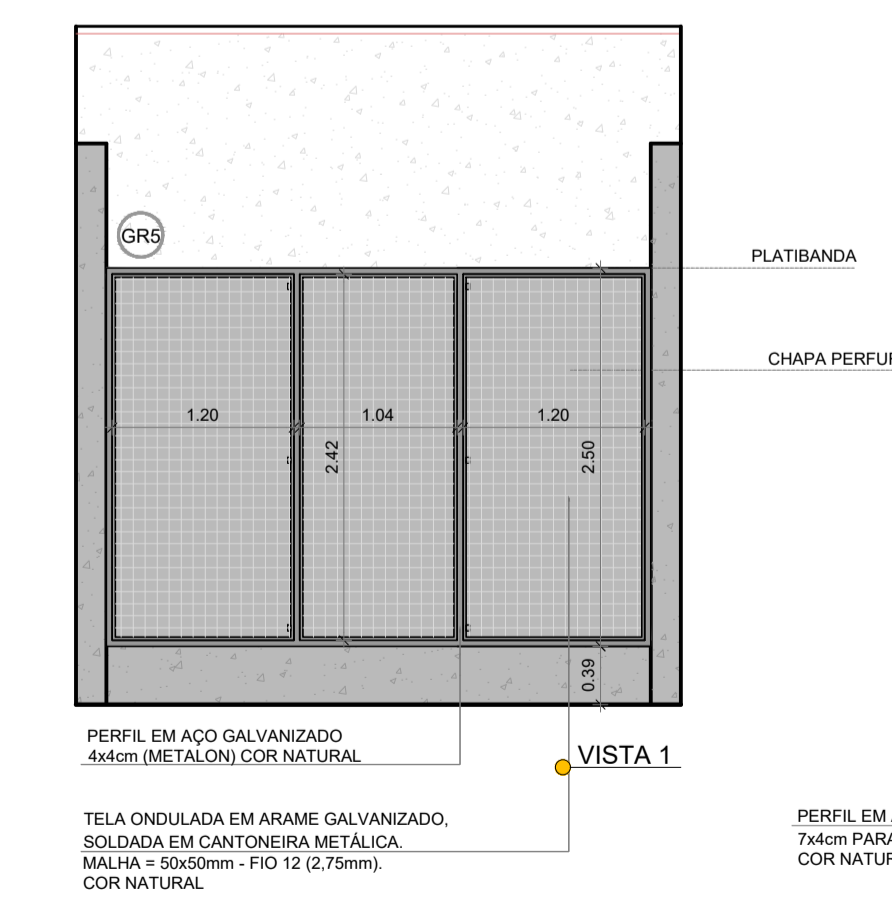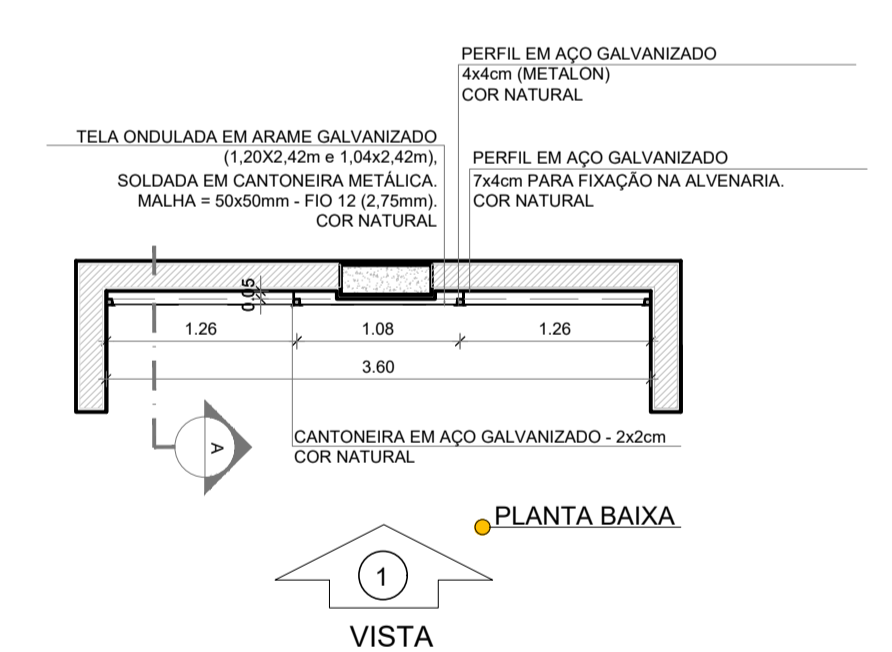

3 GRADIL 5 - BLOCO F, G, H e I
ESCALA 1/50

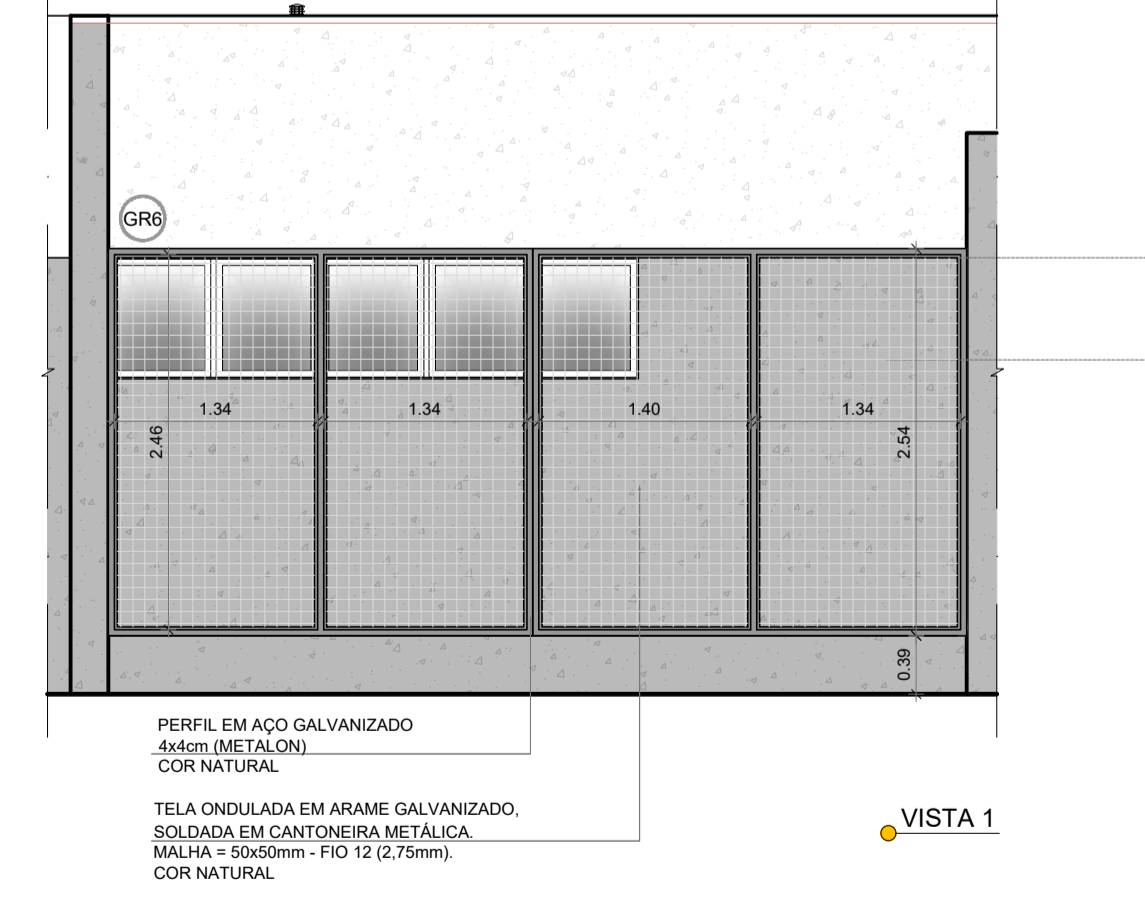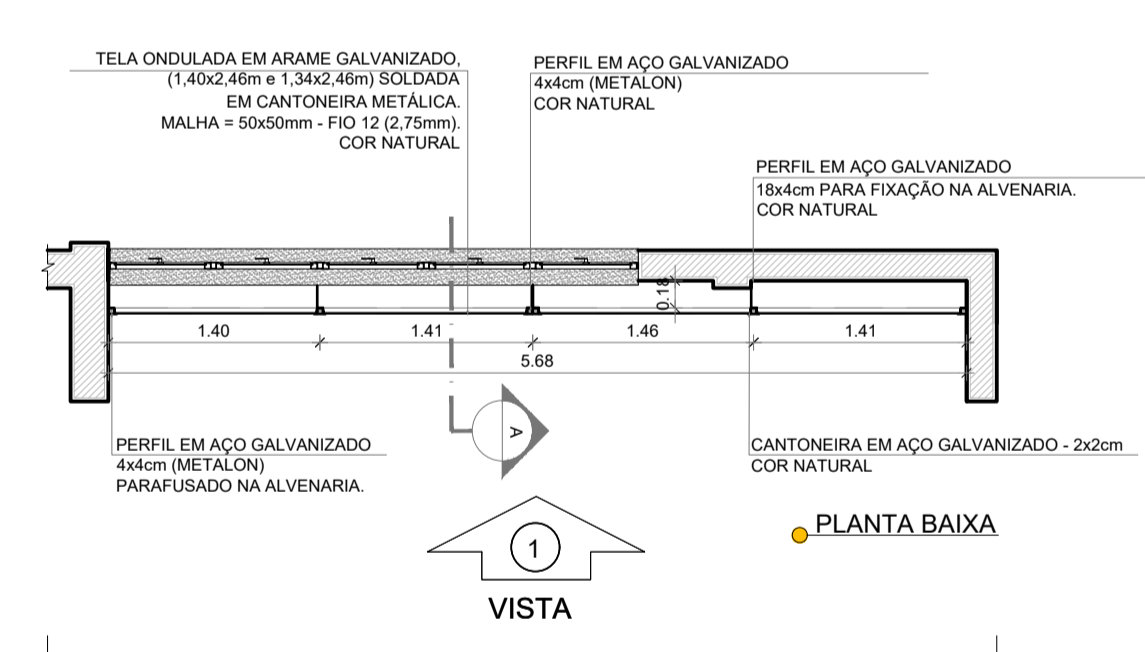

4 GRADIL 6 - BLOCO H
ESCALA 1/50

Nº	DATA	DESCRIÇÃO
CONTROLE DE REVISÕES		
FNDE <i>Fundo Nacional de Desenvolvimento da Educação</i>		MINISTÉRIO DA EDUCAÇÃO
PROJETO PADRÃO - FNDE		
PROPRIETÁRIO: :		
ENDEREÇO:		
MUNICÍPIO - UF:		
PROPRIETÁRIO PATRICK MELO CAVALCANTE: 0099890836		
RESP. TÉCNICO CREA		
AUTOR DO PROJETO CAU		
DLFO	CREA	RA
OBSERVAÇÕES:		
ESCOLA 9 SALAS DE AULA - MODELO TÉRREO		
PROJETO DE ARQUITETURA		
COORDENAÇÃO CGEST - Coordenação Geral de Infraestrutura Educacional	DETALHAMENTO GRADIL PARA VEGETAÇÃO	ARQ
REVISÃO R.00	ESCALA 1/50	PRANCHA 32/49
FORMATO A1 (841x594)	DATA EMISSÃO JANEIRO/2021	




NOTAS

- MEDIDAS E NÍVEIS EM METROS.
- VERIFICAR POSIÇÃO EXATA DOS PILARES NO PROJETO ESTRUTURAL.
- VERIFICAR DETALHES CONSTRUCTIVOS PERTINENTES NAS PRANCHAS DE DETALHAMENTO.
- EM CASO DE CONFLITO DE INFORMAÇÕES ENTRE O PROJETO GRAFICO E O MEMORIAL DESCRITIVO, PREVALECE A INFORMAÇÃO CONTIDA NOS DESENHOS.
- ALTERAÇÕES NESTE PROJETO SOMENTE COM AUTORIZAÇÃO EXPRESSA DO FINE



REFERÊNCIAS:

- PLANILHA DE QUANTITATIVOS



- MEMORIAL DESCRITIVO E ESPECIFICAÇÕES TÉCNICAS (MARCAS/FABRICANTES DE MATERIAIS RELACIONADOS AOS PROJETOS CONSTITUEM-SE APENAS COMO REFERÊNCIA. O FINE NÃO DIRECIONA A ESCOLHA DE MARCAS E NÃO MANTÉM CADASTRO DE FABRICANTES).

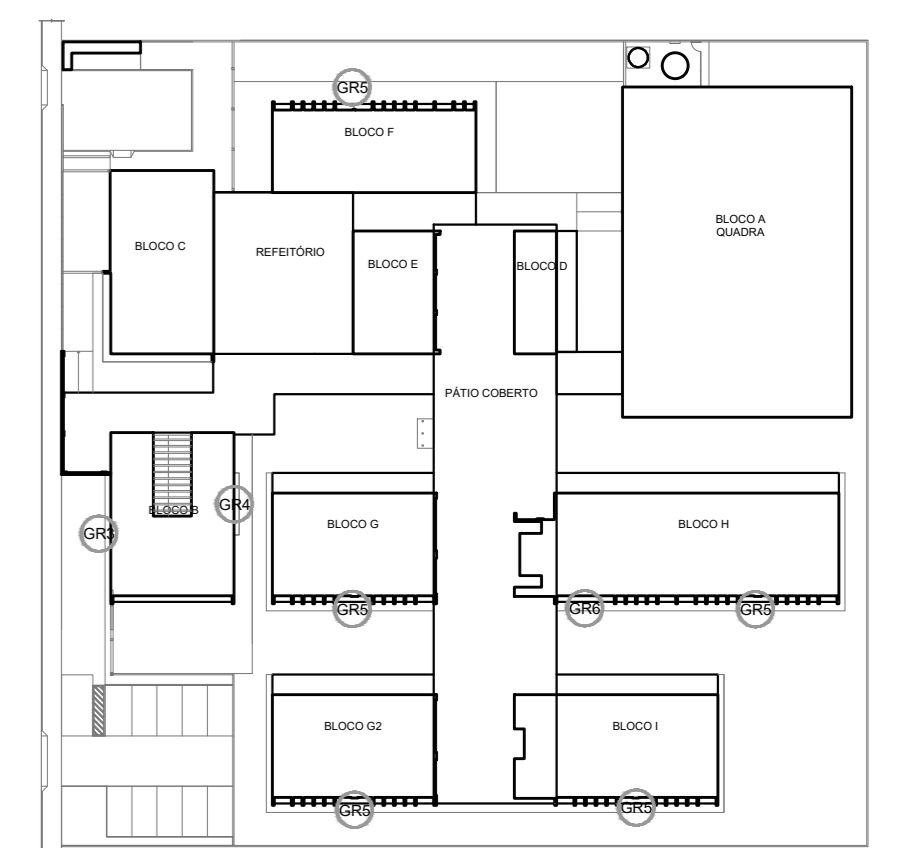



CROQUI DE REFERÊNCIA

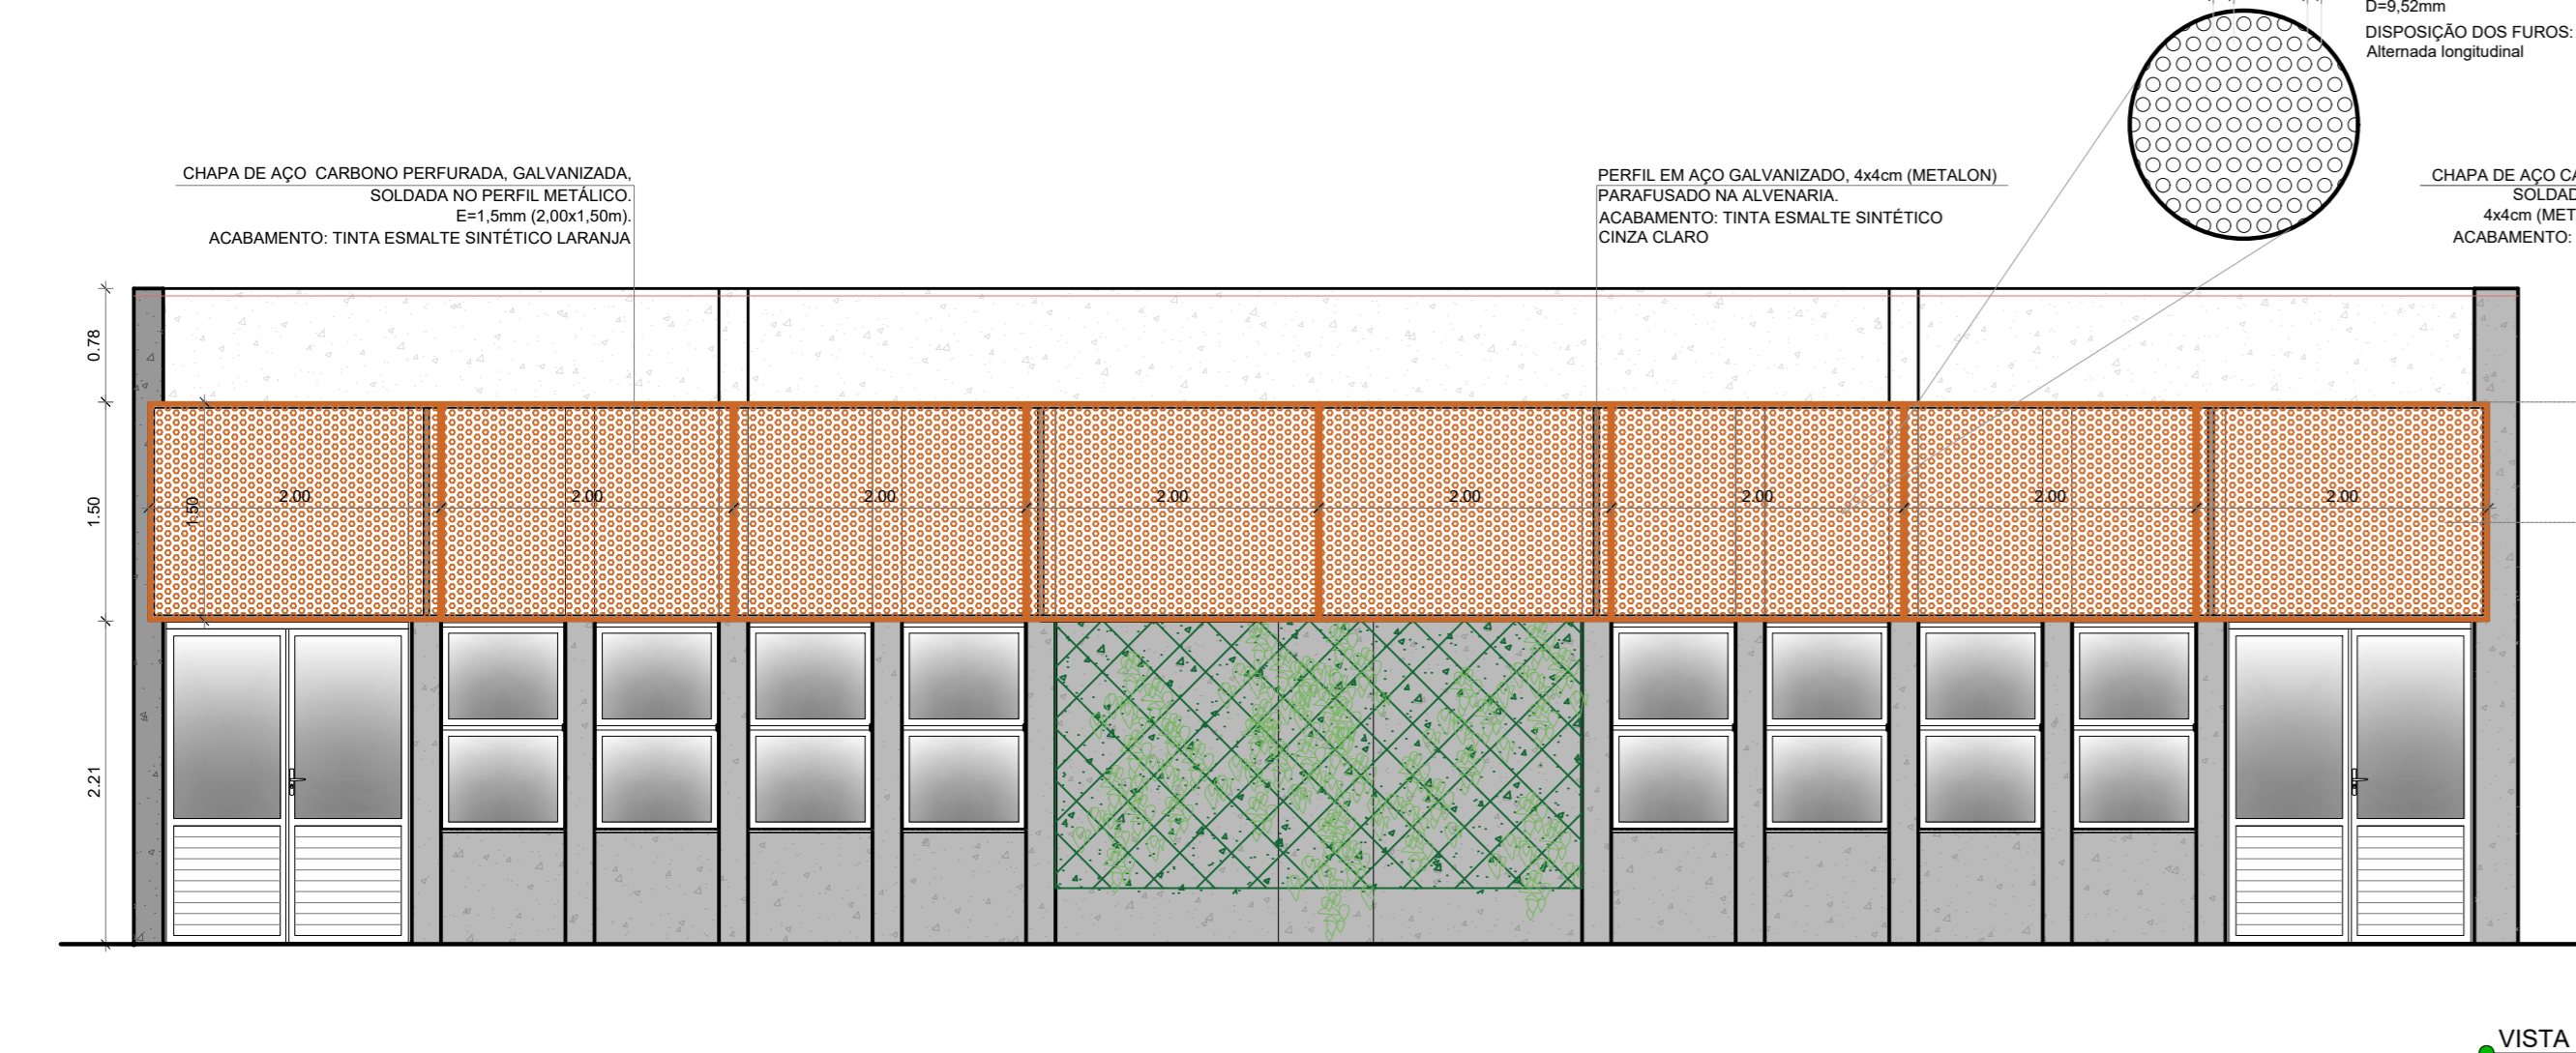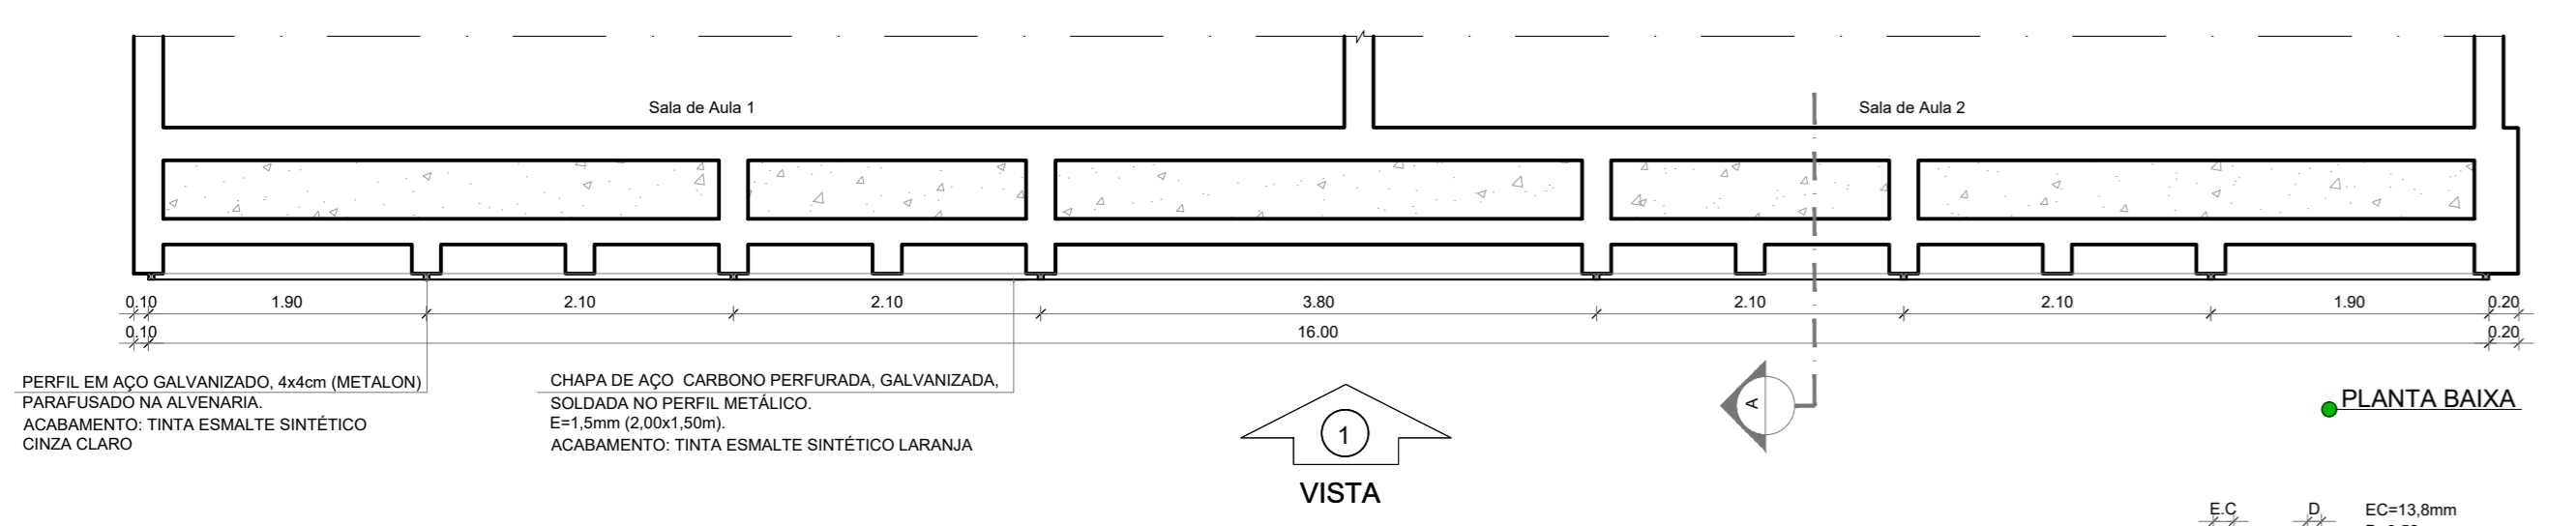



1 CHAPA PERFURADA - BLOCO G e I ESCALA 1/50

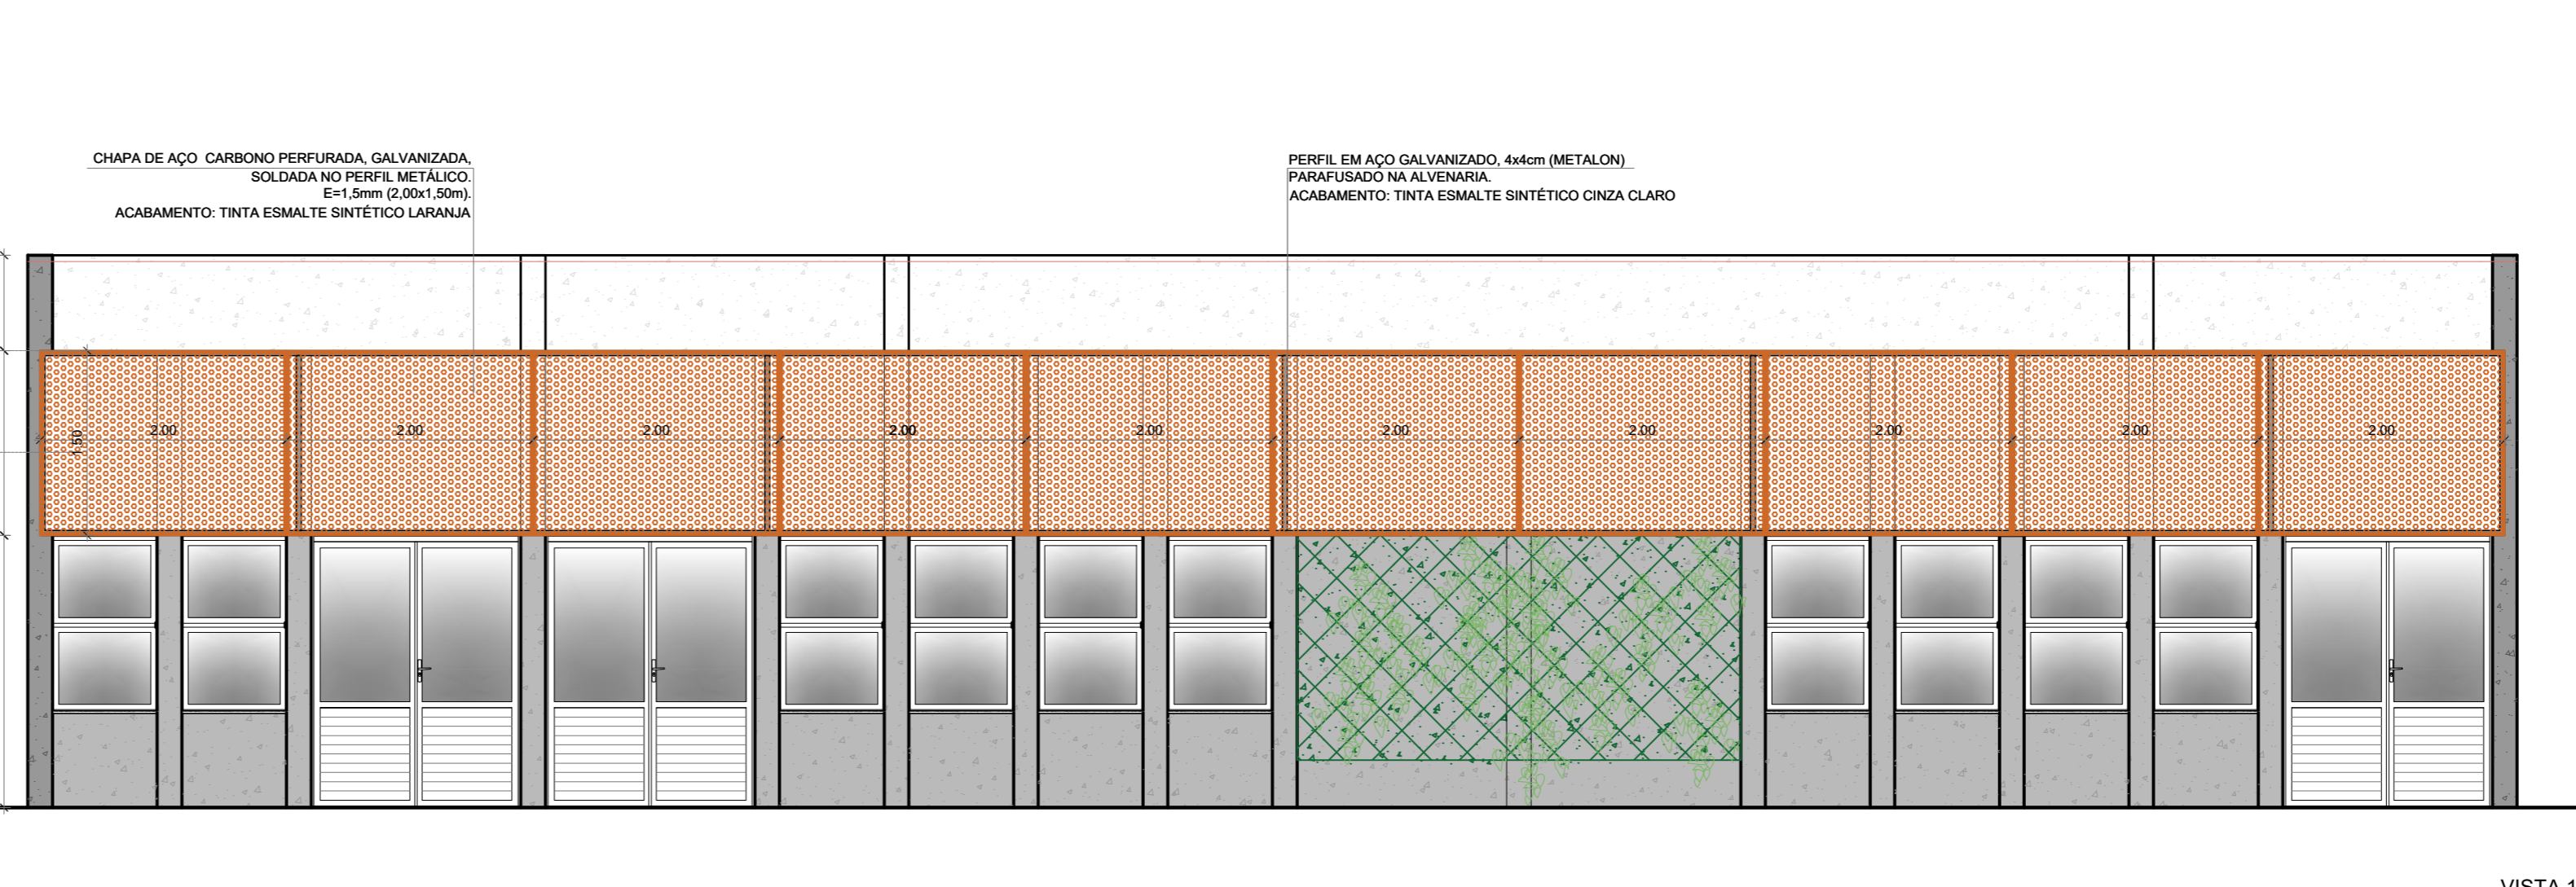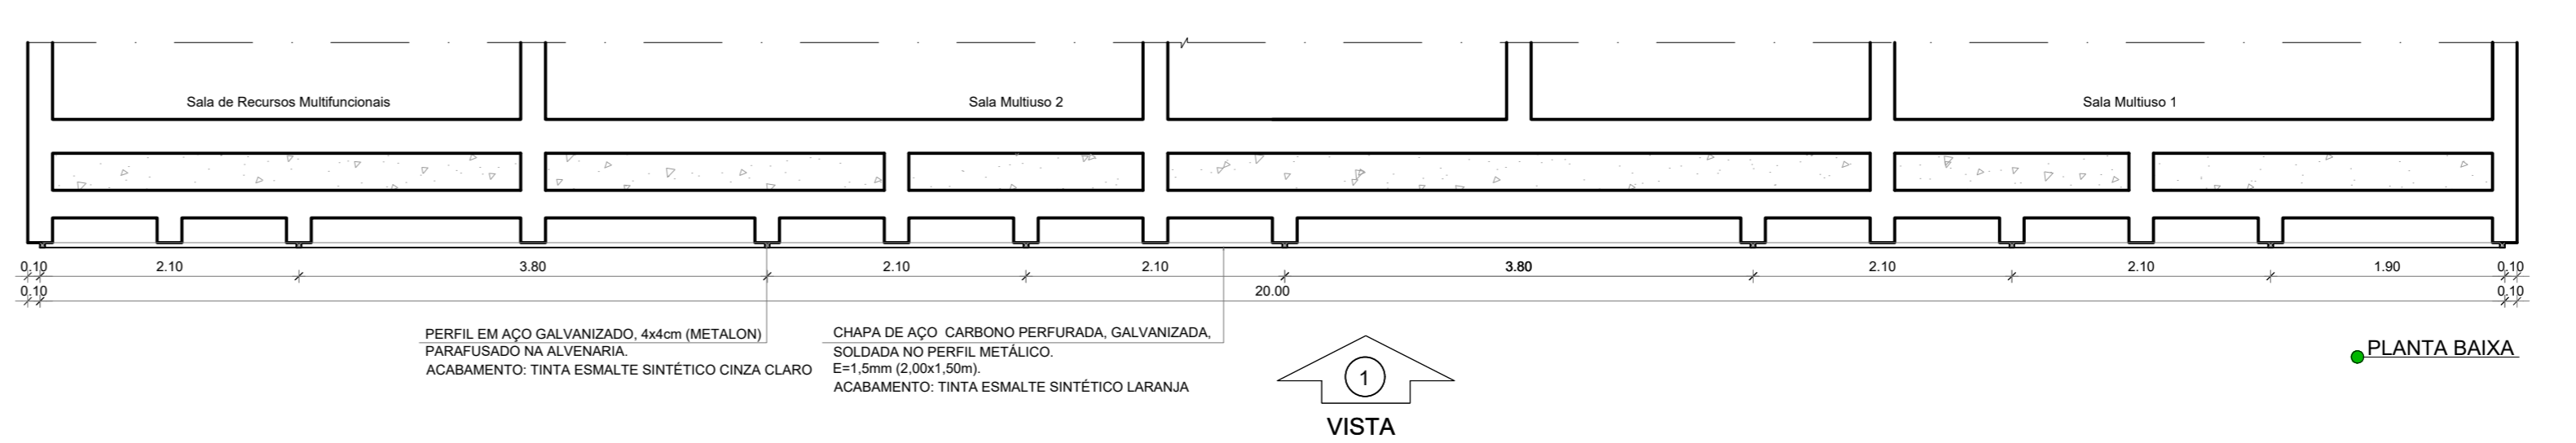





2 CHAPA PERFURADA - BLOCO F ESCALA 1/50

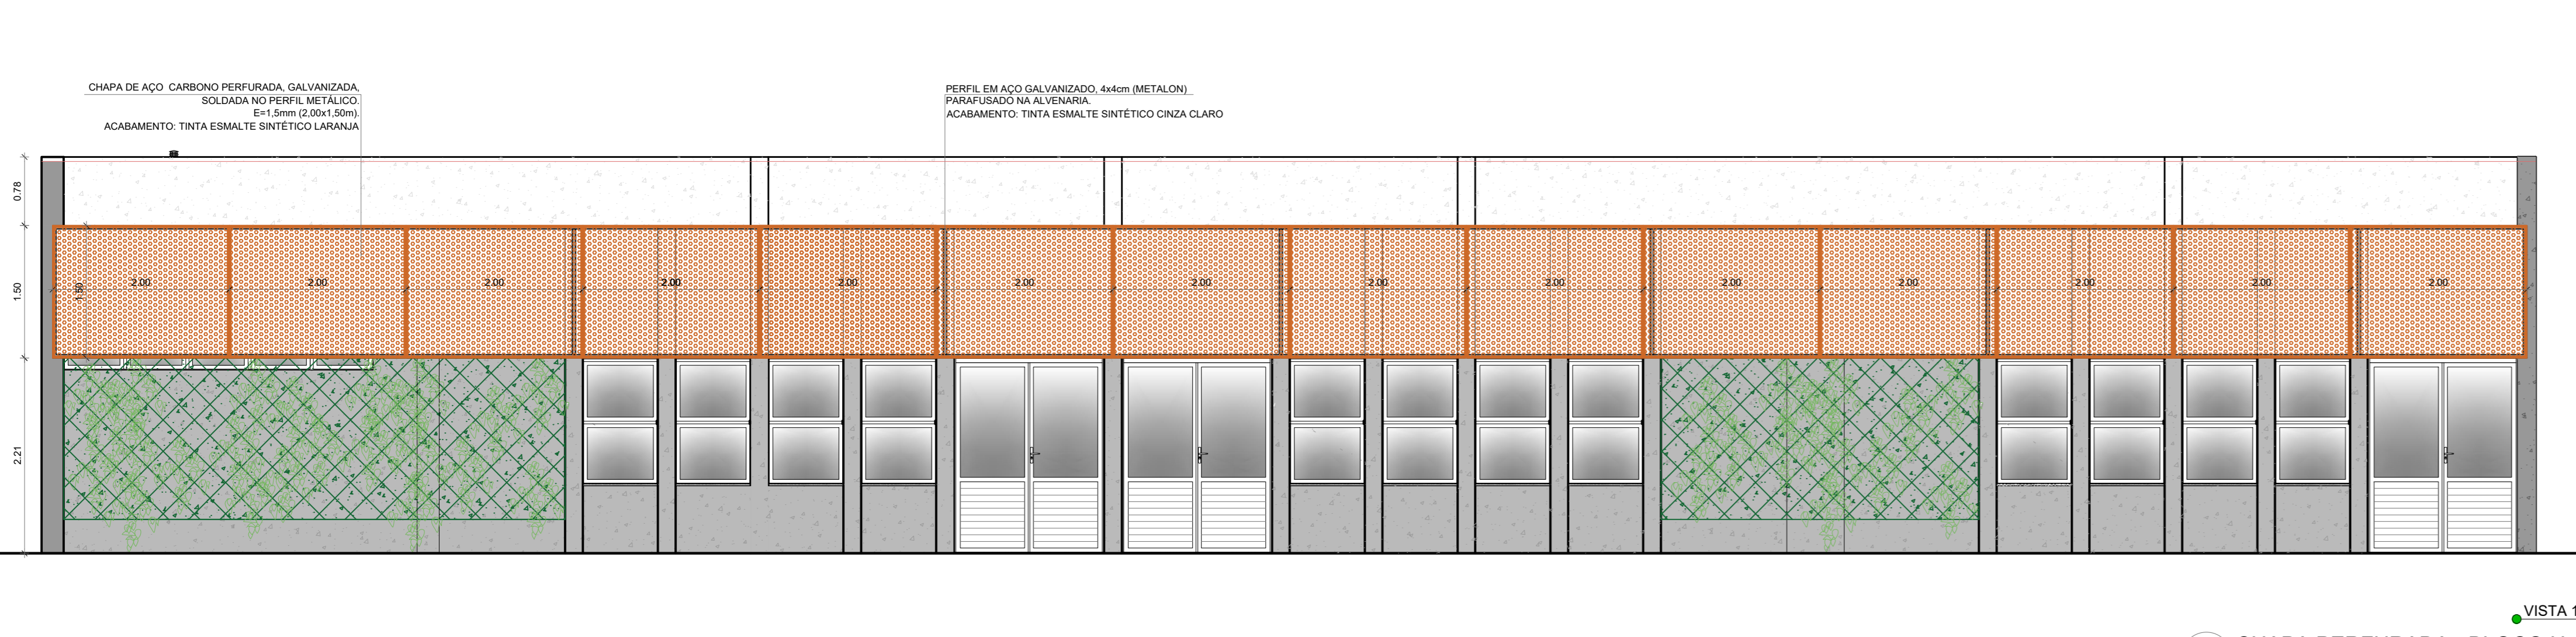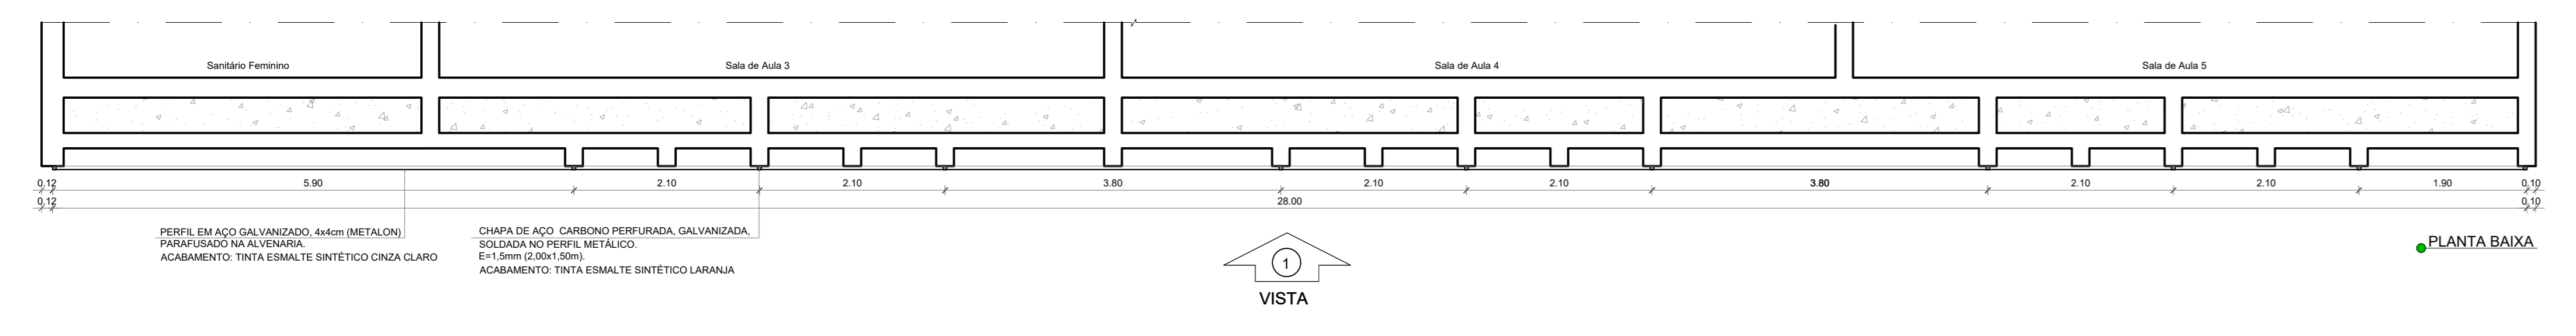

3 CHAPA PERFURADA - BLOCO H ESCALA 1/50

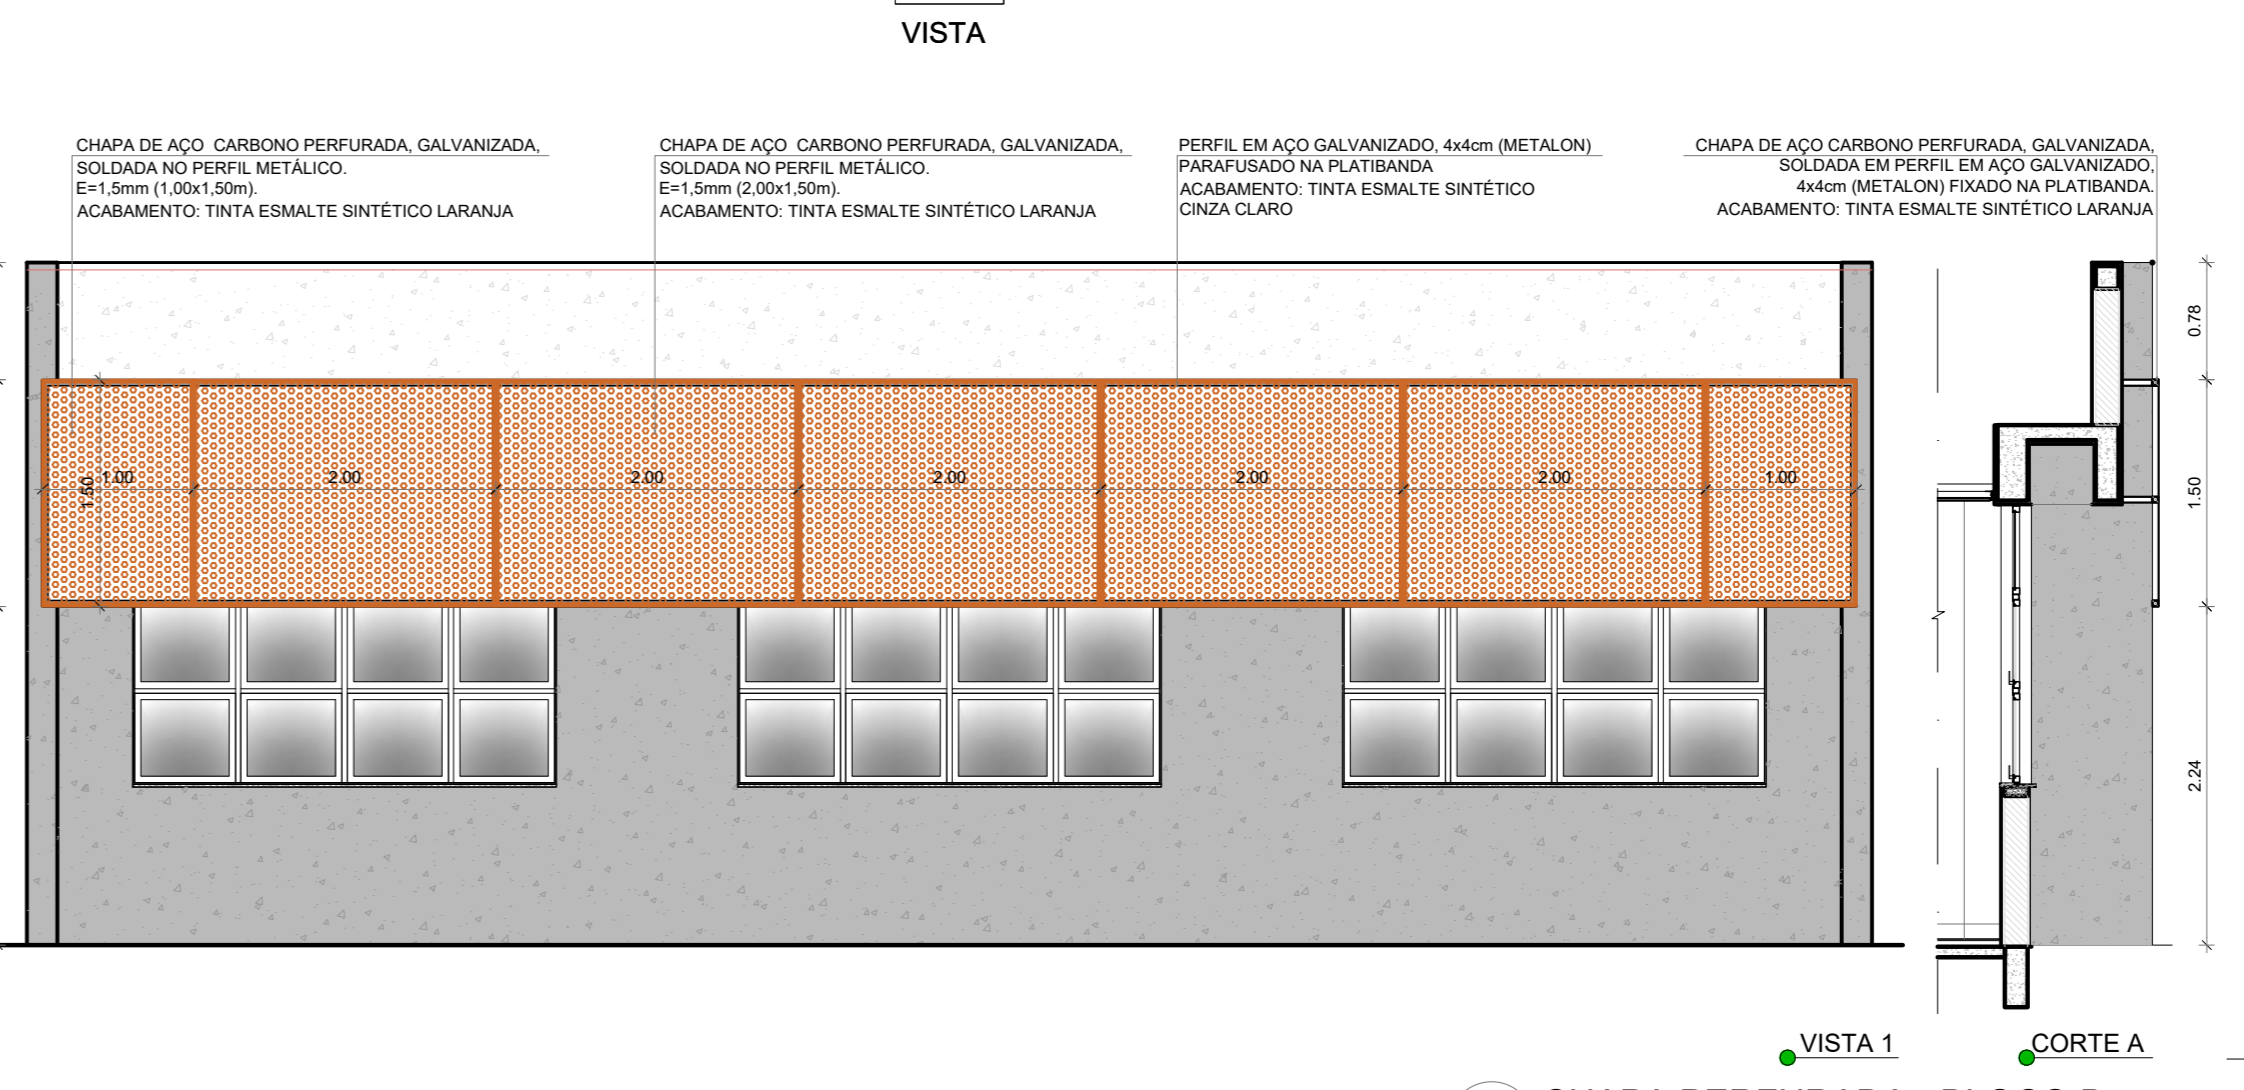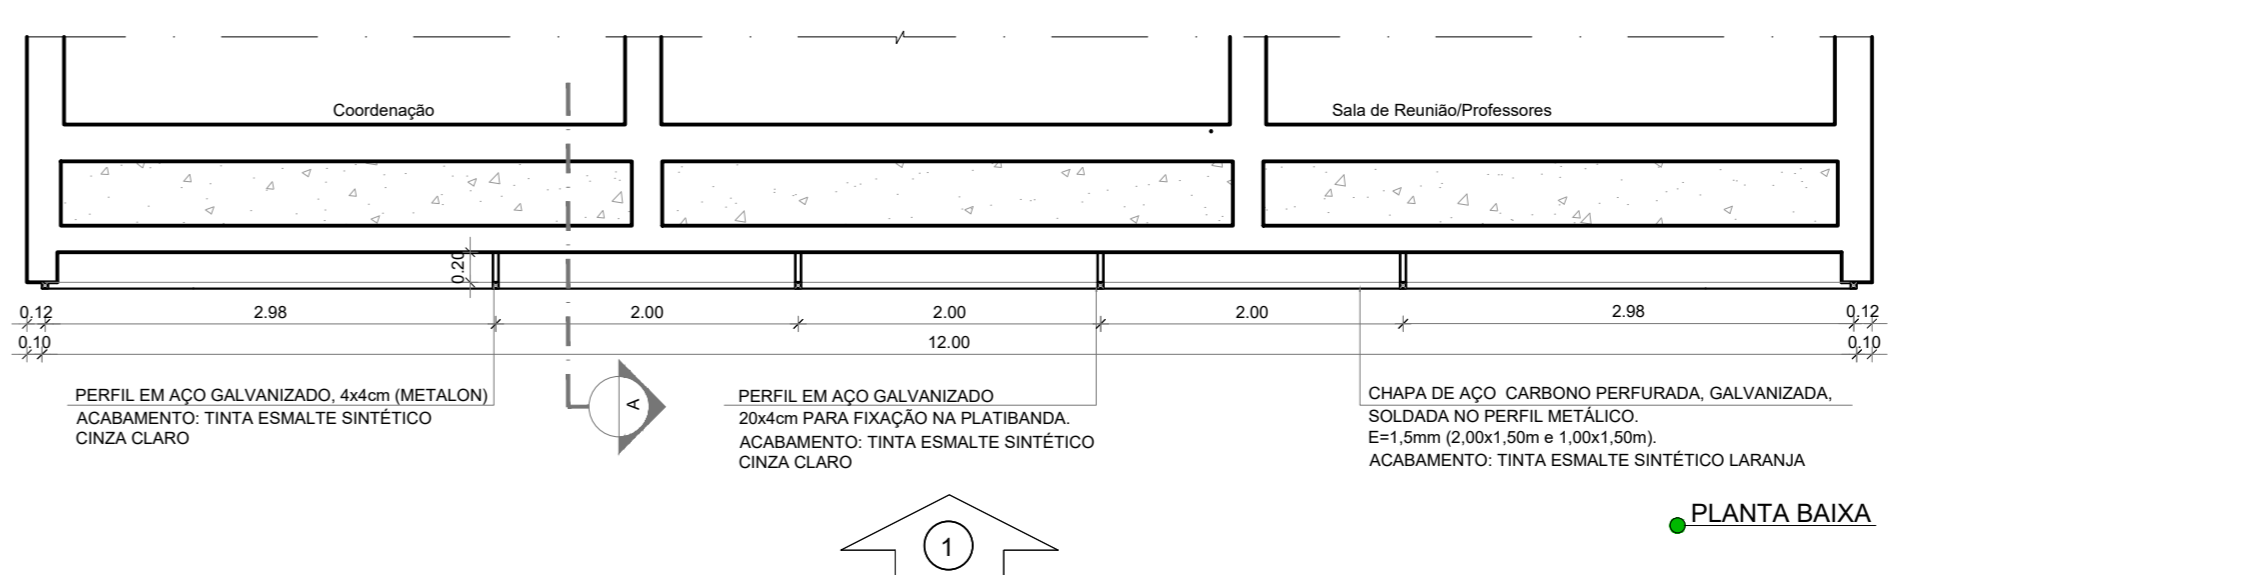

4 CHAPA PERFURADA - BLOCO B ESCALA 1/50

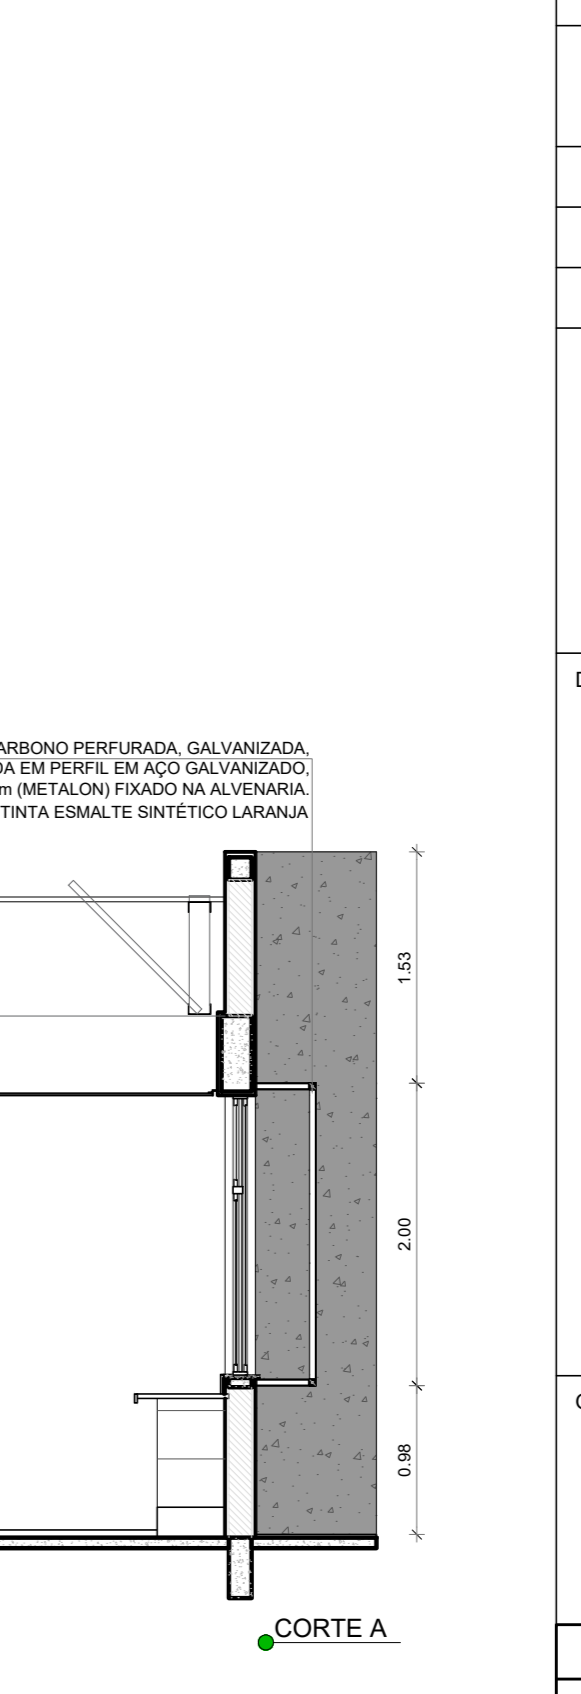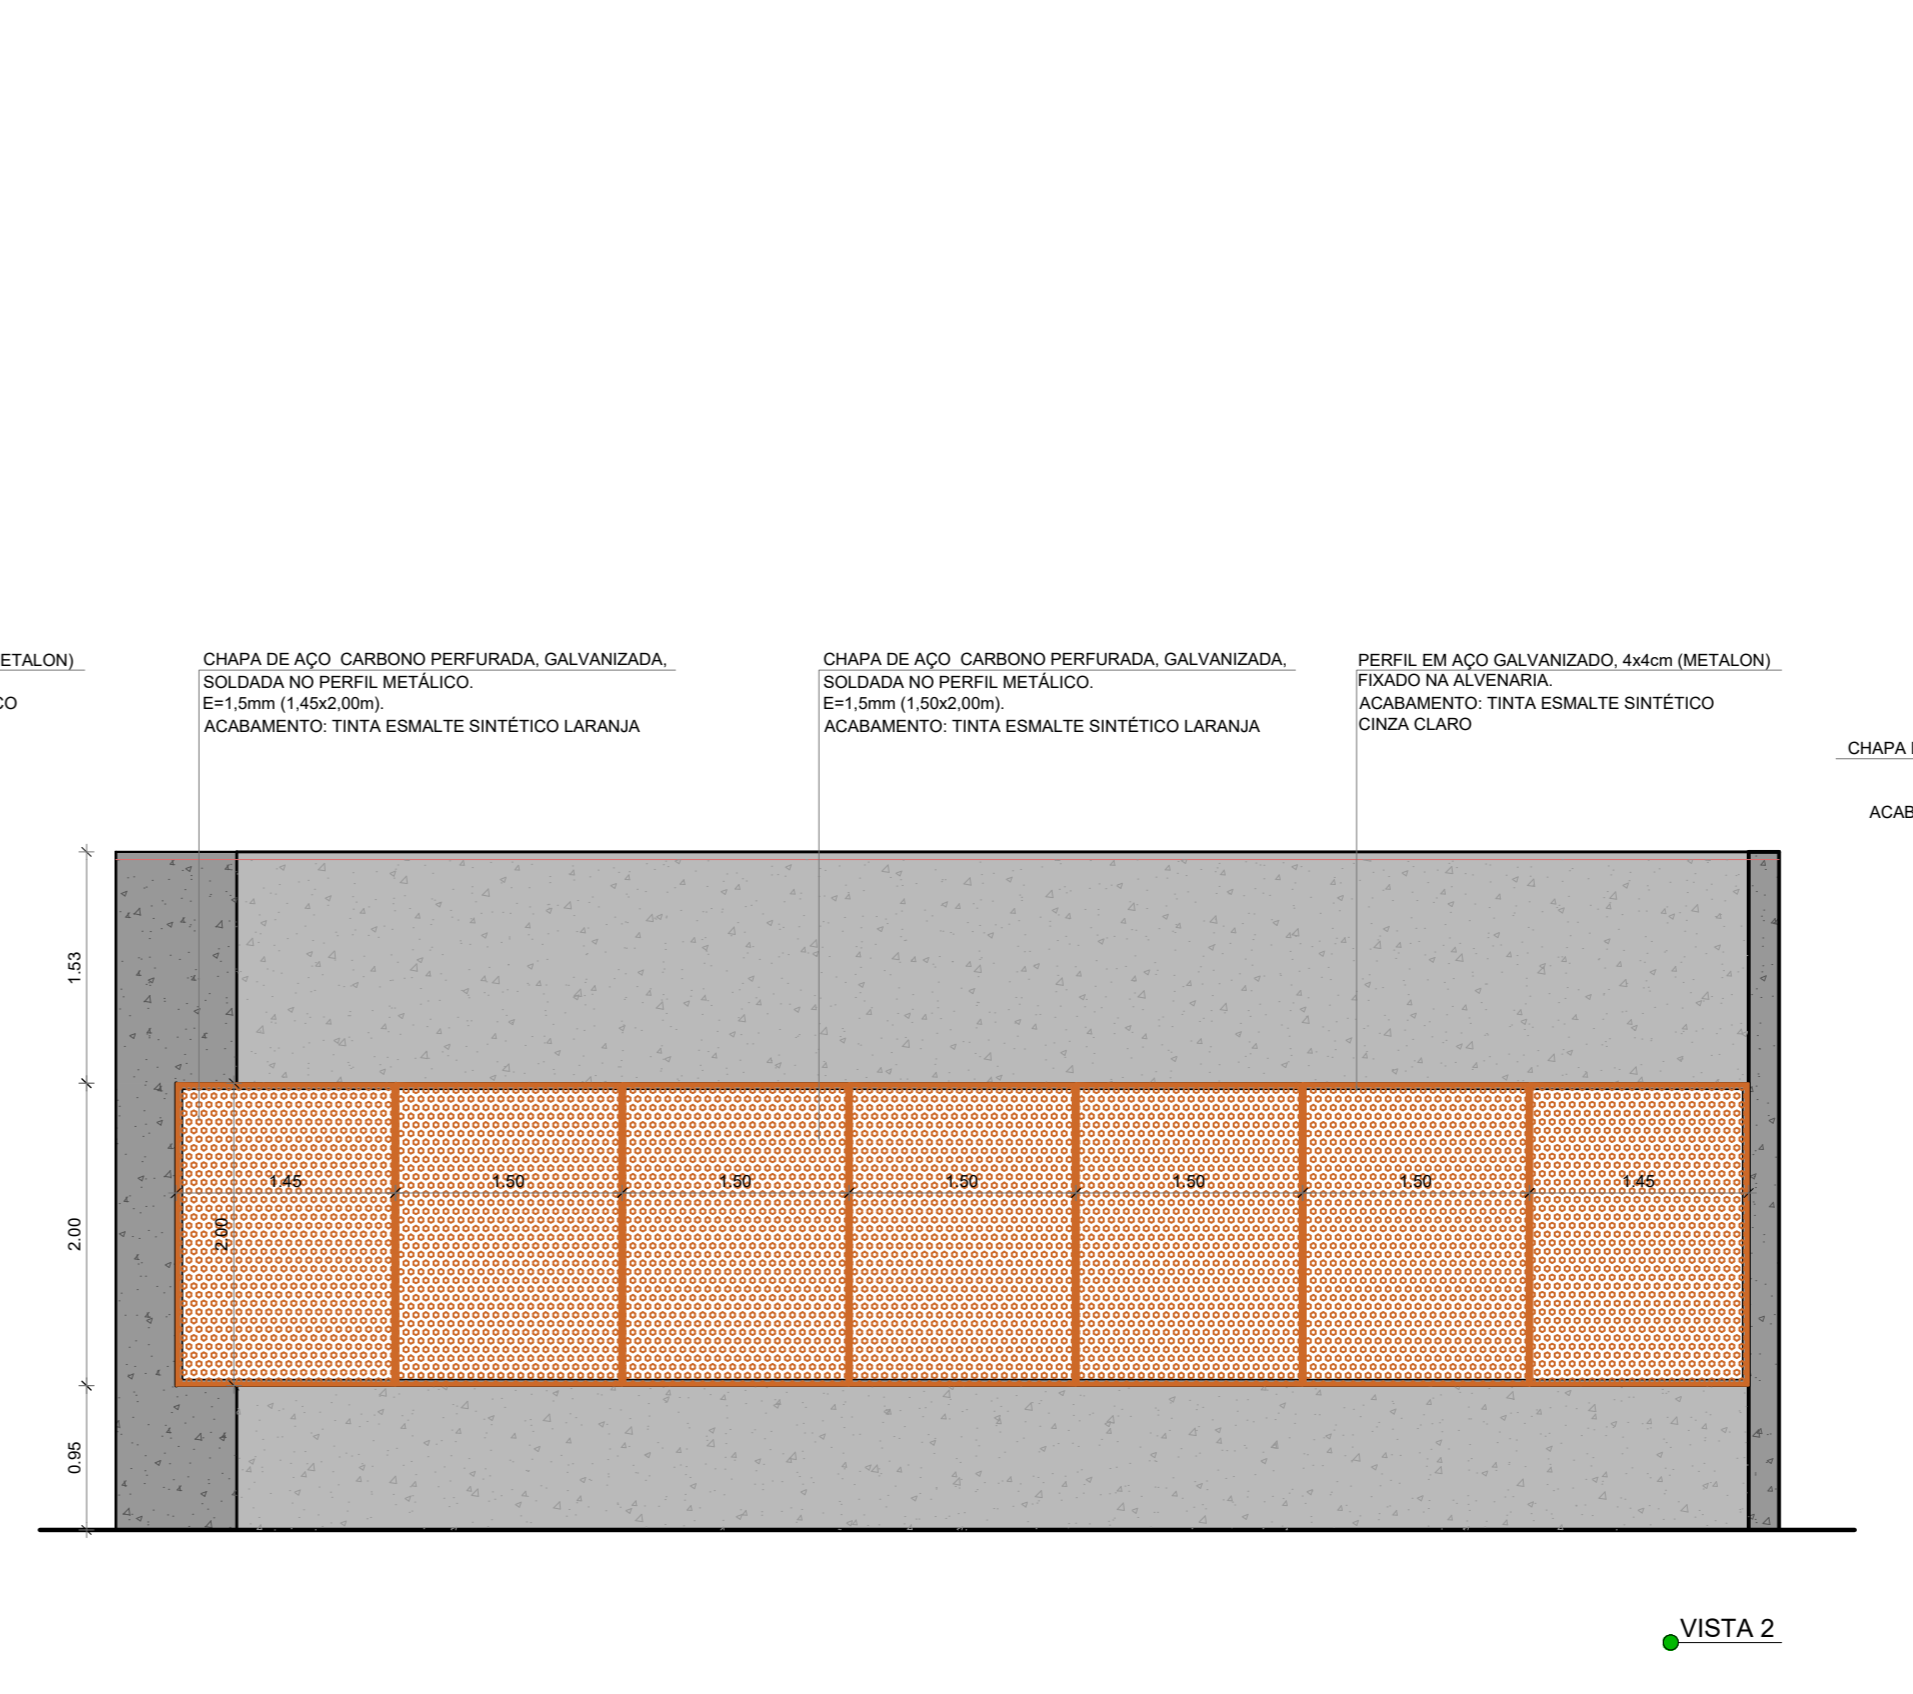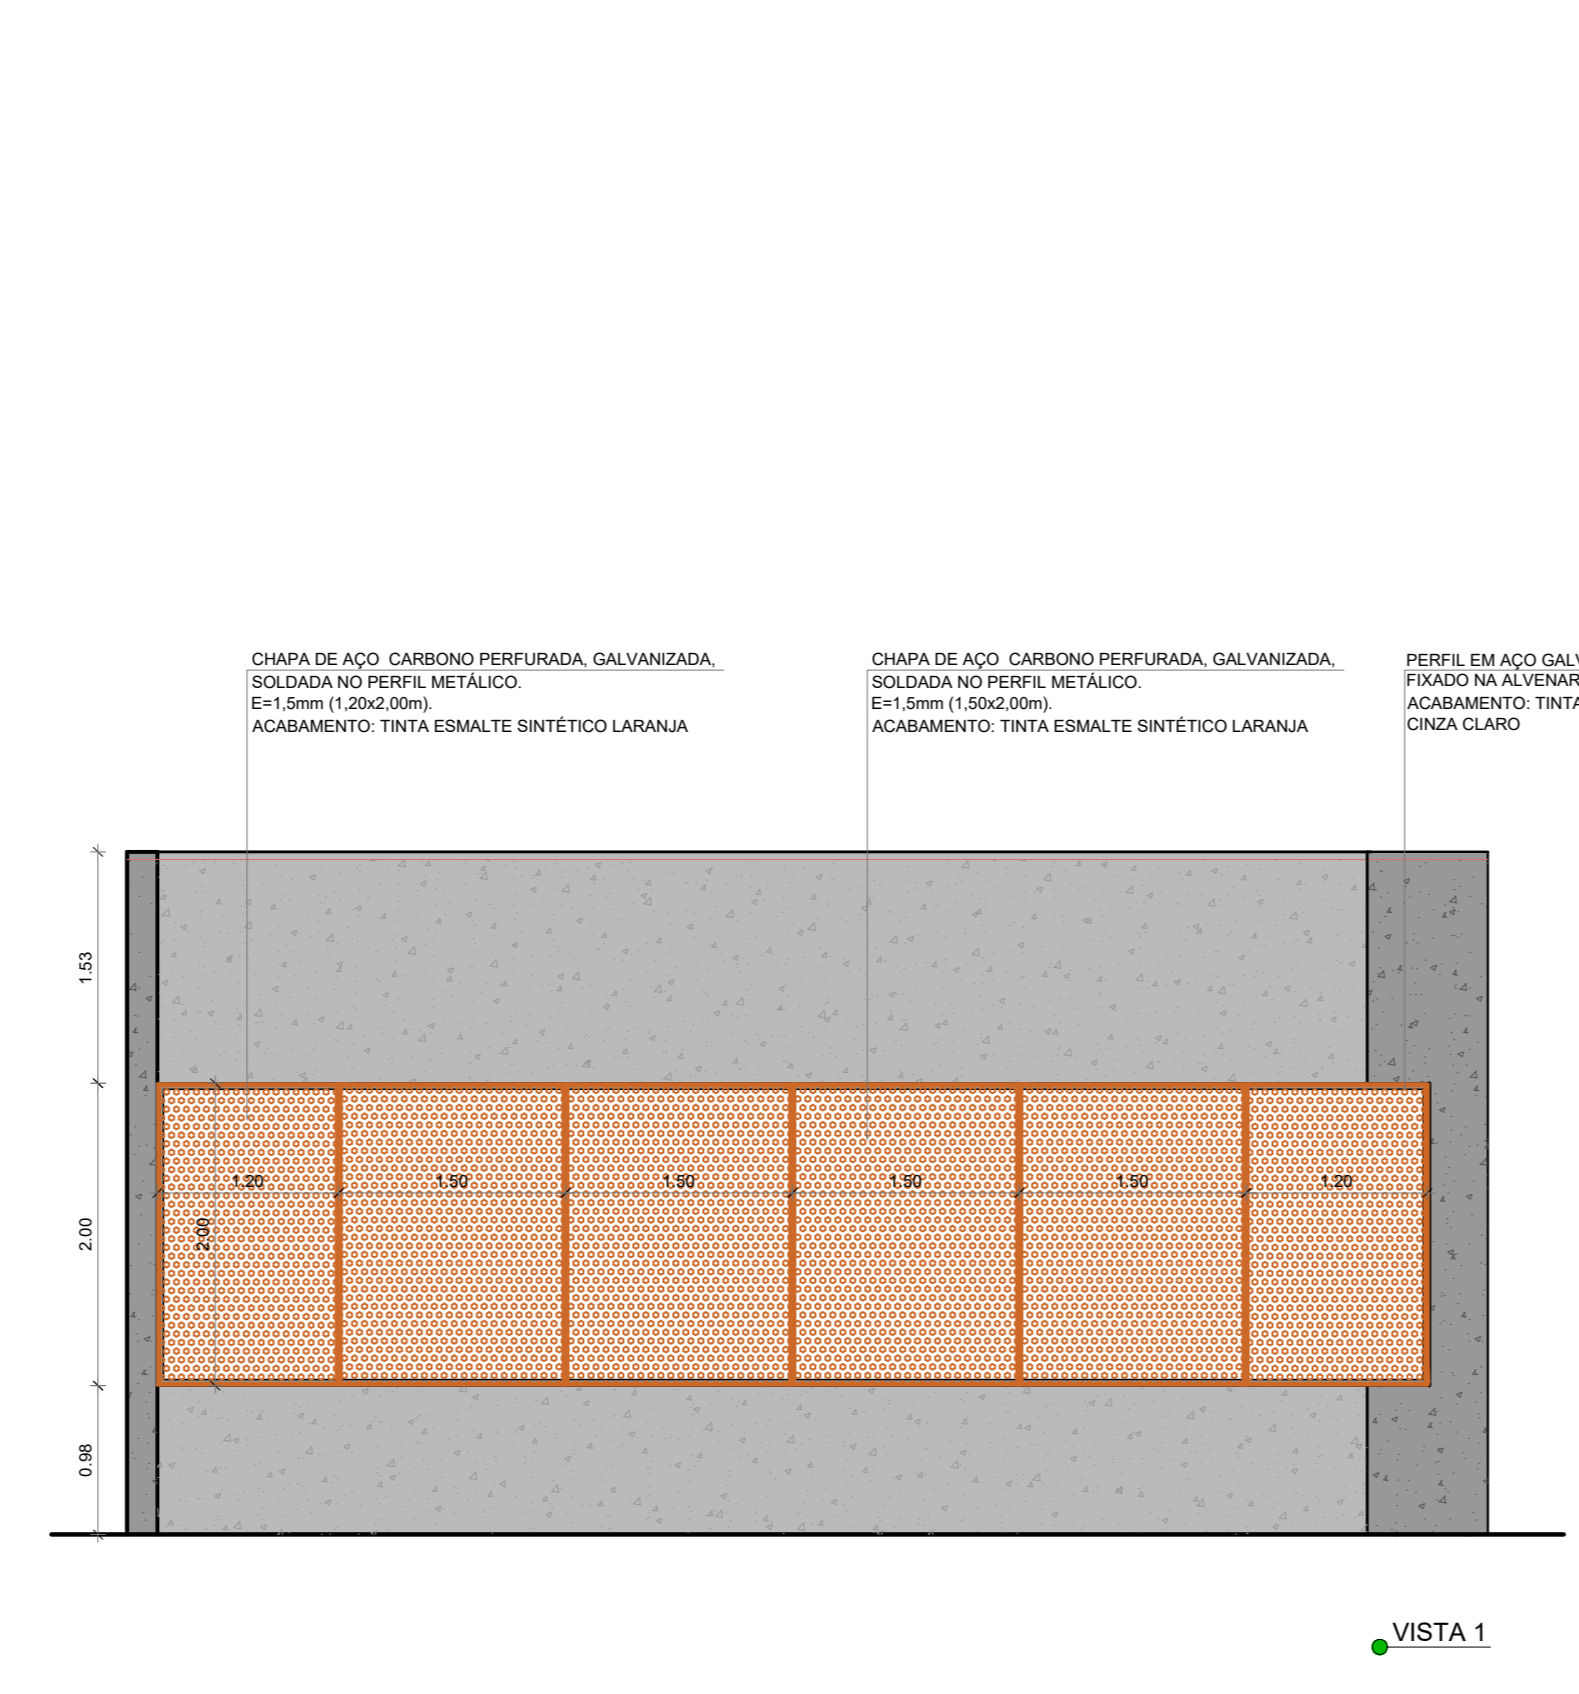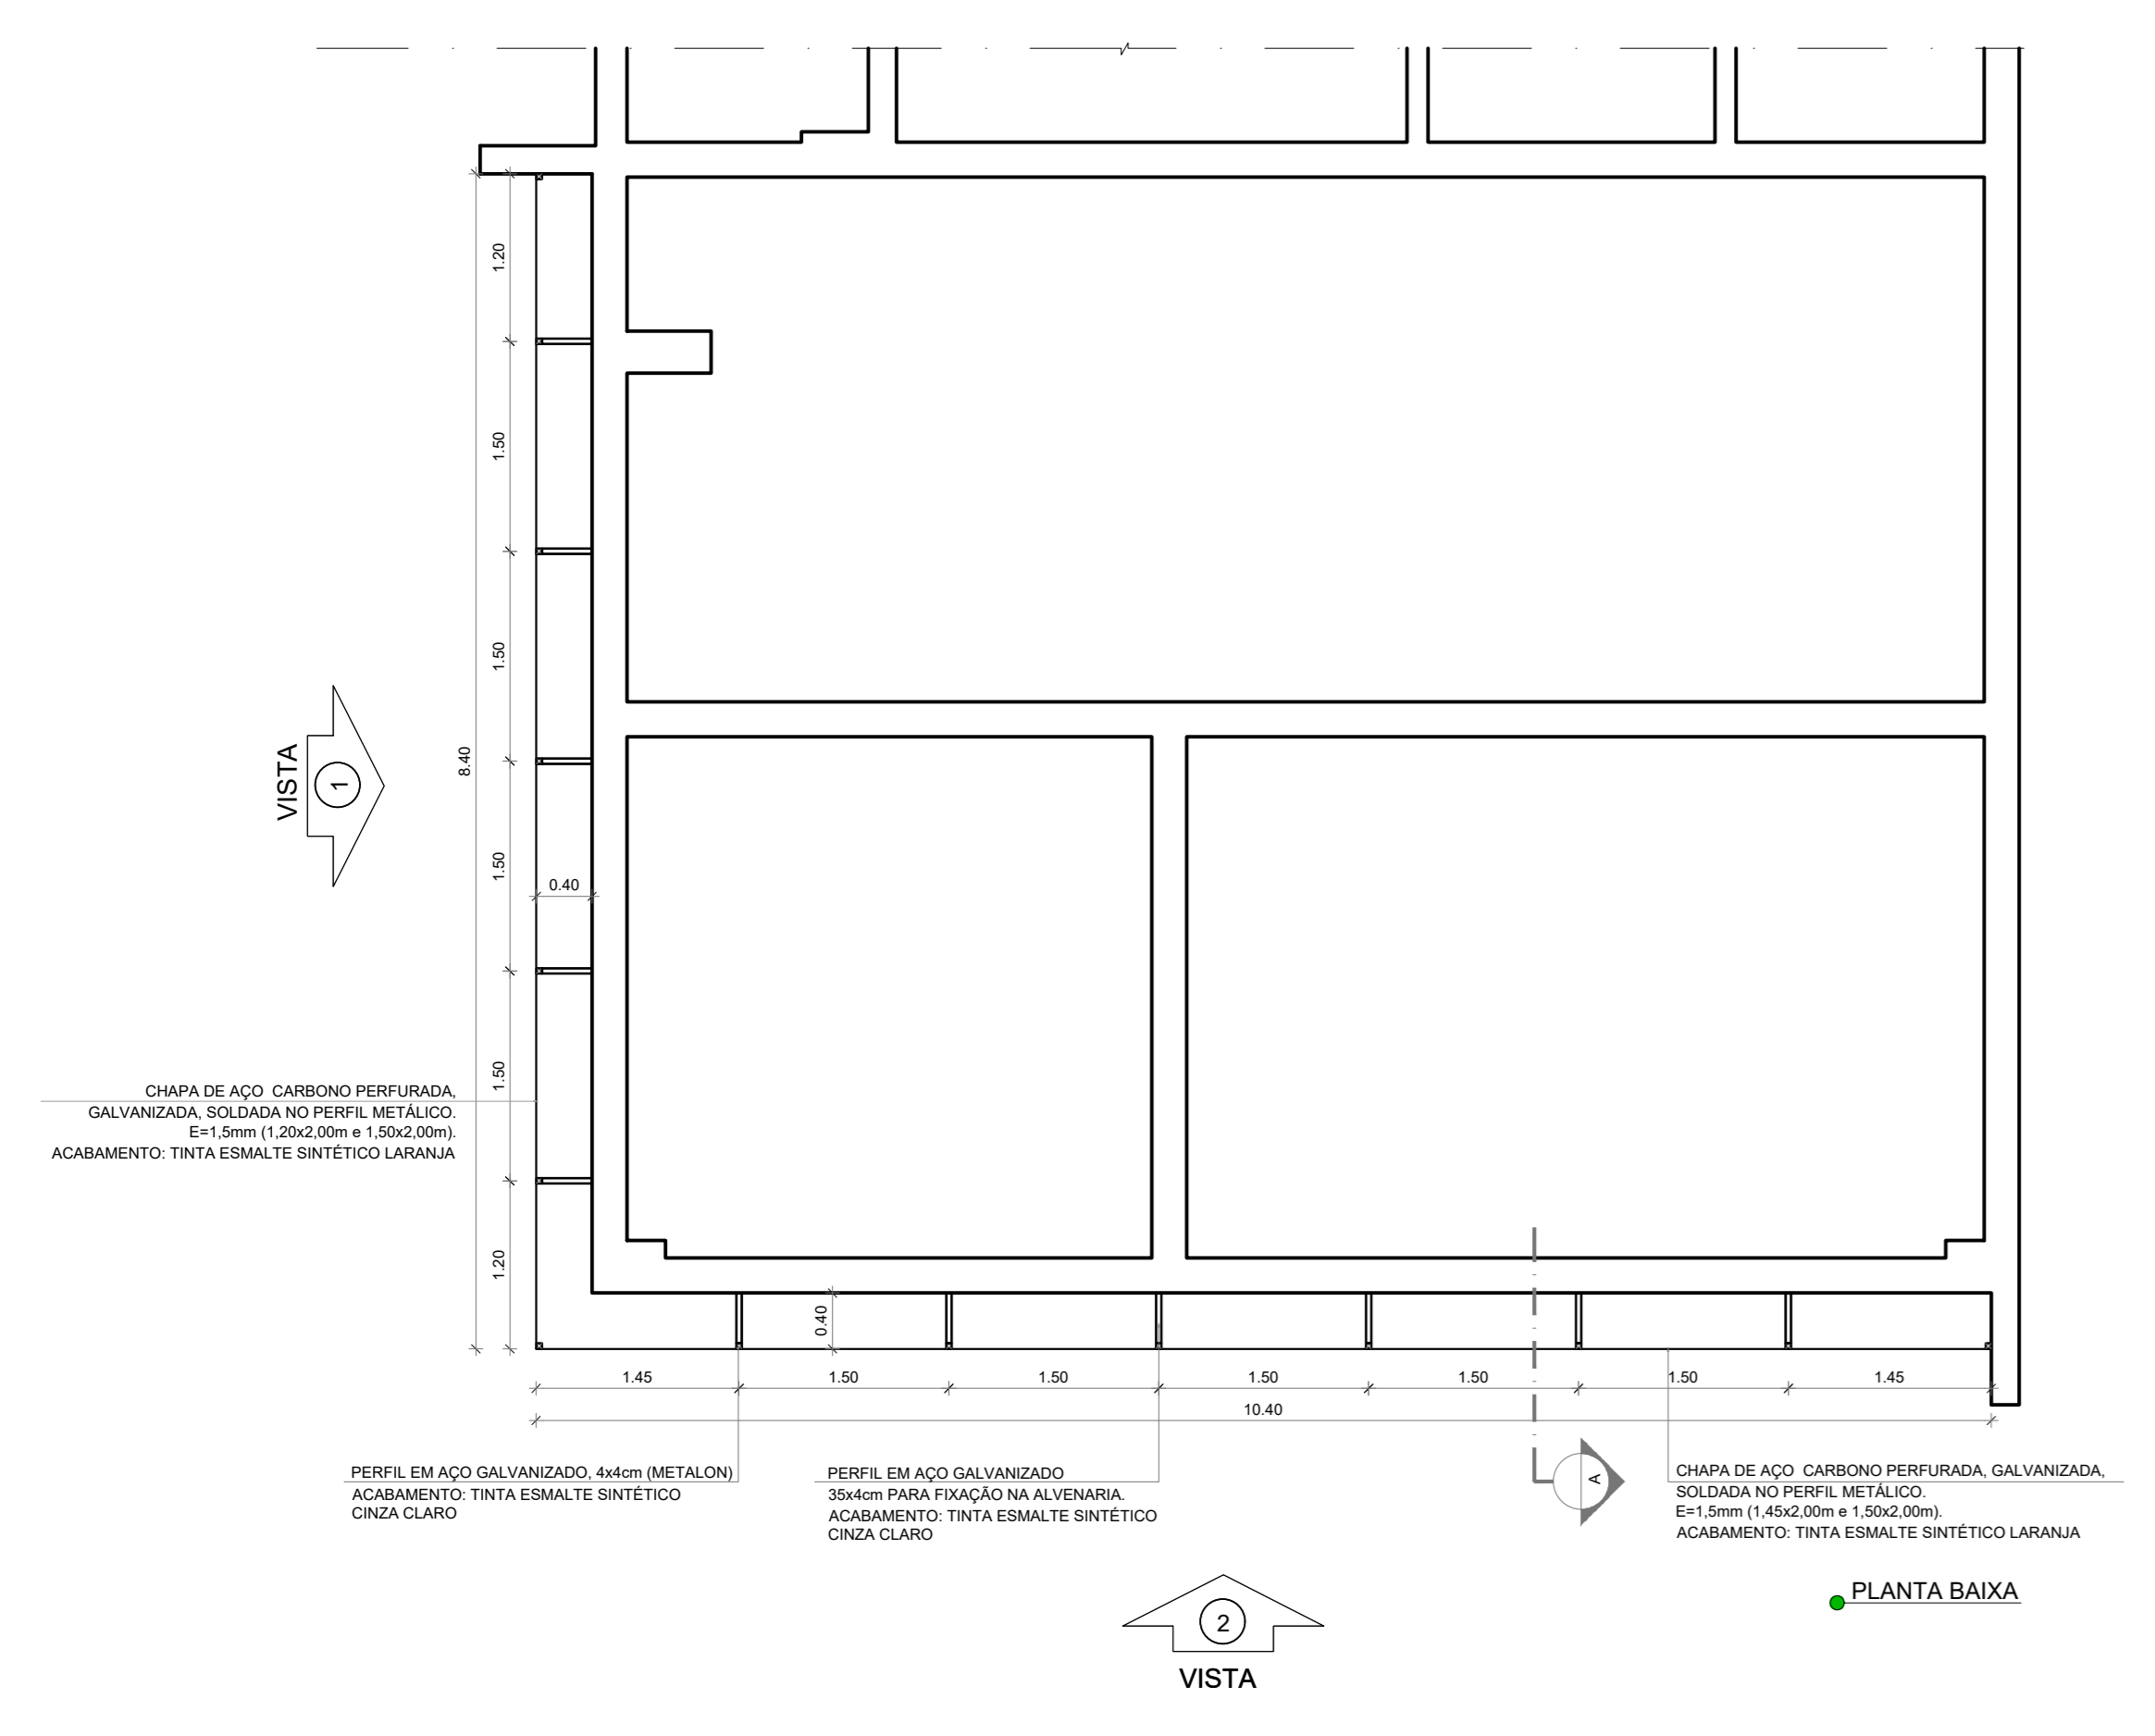

5 CHAPA PERFURADA - BLOCO C ESCALA 1/50


Nº	DATA	DESCRIÇÃO
CONTROLE DE REVISÕES		
FINE Fundação Nacional de Desenvolvimento da Educação		MINISTÉRIO DA EDUCAÇÃO
PROJETO PADRÃO - FINE		
PROPRIETÁRIO:		
ENDEREÇO:		
MUNICÍPIO - UF:		
PROPRIETÁRIO: PATRICK MELO CAVALCANTE: 00998908363		
RESP. TÉCNICO: CREA		
AUTOR DO PROJETO: CAU		
DLFO	CREA	
	RA	
OBSERVAÇÕES:		
ESCOLA 9 SALAS DE AULA - MODELO TÉRREO		
PROJETO DE ARQUITETURA		
COORDENAÇÃO CGEST - Coordenação Geral de Infraestrutura Educacional	DETALHAMENTO CHAPA PERFURADA	ARQ
REVISÃO R/00	ESCALA 1/50	PRANCHA 33/49
FORMATO (110x80)	DATA EMISSÃO JAN/2021	

NOTAS

- MEDIDAS E NÍVEIS EM METROS
- VERIFICAR POSIÇÃO EXATA DOS PLANOS NO PROJETO ESTRUTURAL
- VERIFICAR DETALHES CONSTRUTIVOS PERTINENTES NAS PRANCHAS DE DETALHAMENTO
- EM CASO DE CONFLITO DE INFORMAÇÕES ENTRE O PROJETO GRÁFICO E O MEMORIAL DESCRITIVO, PREVALECE A INFORMAÇÃO CONTIDA NOS DESENHOS
- ALTERAÇÕES NESTE PROJETO SOMENTE COM AUTORIZAÇÃO EXPRESSA DO FNDE

REFERÊNCIAS:

- PLANO DE QUANTITATIVOS
- MEMORIAL DESCRITIVO E ESPECIFICAÇÕES TÉCNICAS (MARCAS/FABRICANTES DE MATERIAIS RELACIONADOS AOS PROJETOS CONSTITUÍDA EM APÊNDICES COMO REFERÊNCIA. O FNDE NÃO DIRECIONA A ESCOLHA DE MARCAS E NÃO MANTÉM CADASTRO DE FABRICANTES)

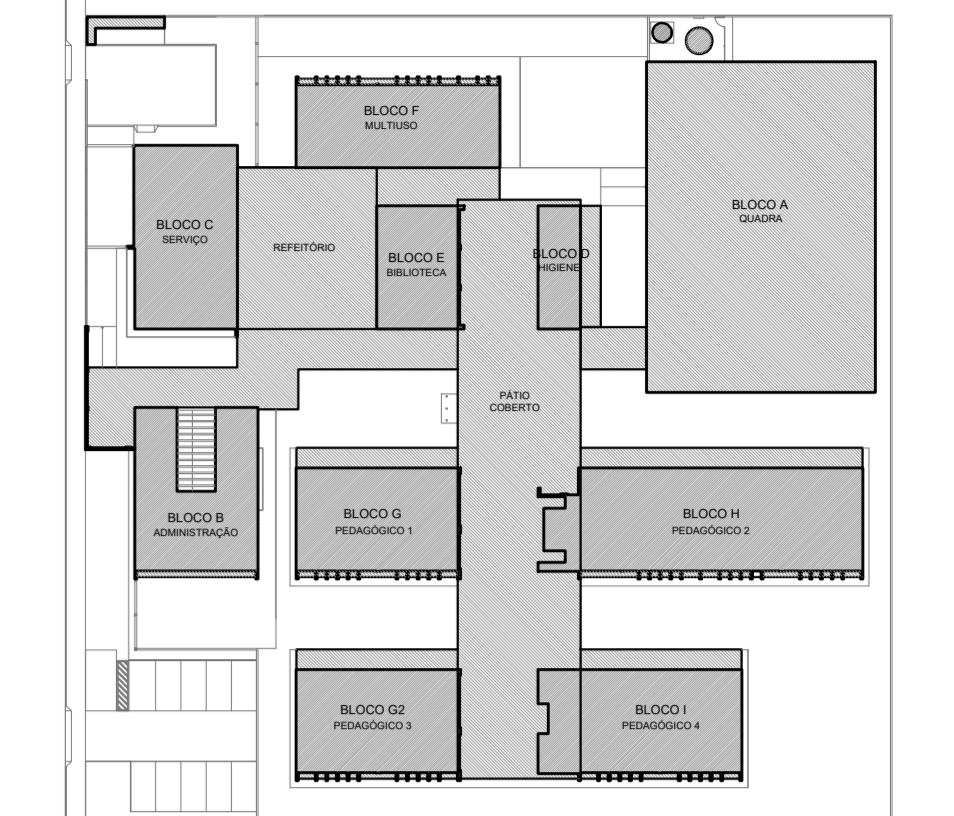


CROQUI DE REFERÊNCIA

LEGENDA SIMBOLÓGICA		LEGENDA ESPECIFICAÇÃO DE PISOS	
	INDICAÇÃO DA INCLINAÇÃO DO PISO	INTERIORS	
	INDICAÇÃO DE INÍCIO DE ASSENTAMENTO	EXTERIORS	
	GRELHA*	PEITORIS E SOLERIAS	
	CX. DE ESGOTO*		
	CX. DE INSPEÇÃO ESGOTO COMUM*		
	CX. DE INSPEÇÃO ESGOTO FLUVAL*		
	* VER PROJETO HIDROSSANITÁRIO		

DESCRÇÃO	ÁREA
1 GRANITO COM JUNTAS PLÁSTICAS A CADA 1,00m	2.347,20 m²
2 CERÂMICA 40x40cm PEI 5, COR BRANCO GELO, ANTIDERRAPANTE	287,35 m²
3 CONCRETO DESEMPENHADO COM JUNTAS PLÁSTICAS A CADA 1,00m	638,29 m²
4 CONCRETO DESEMPENHADO COM ACABAMENTO LISO E JUNTAS PLÁSTICAS A CADA 1,00m	157,83 m²
5 BLOCO INTERTRAVADO DE CONCRETO	346,65 m²
6 PISO GRAMA DE CONCRETO	143,01 m²
7 GRAMA	135,54 m²
8 GRAMA (JARDIM)	1.629,24 m²
9 PISO INDUSTRIAL POLIDO EM CONCRETO ARMADO, COR VERDE (PINTURA C/ BASE EPOXI)	416,00 m²
10 PISO PODOTÁTIL EM PLACAS PRÉ-MOLDADAS "ORIONIC" - 25 x 25 cm - COR VERMELHO	511 m² ou 31,96 m²
11 PISO PODOTÁTIL EM PLACAS PRÉ-MOLDADAS "ALERTA" - 25 x 25 cm - COR VERMELHO	137 m² ou 8,56 m²
12 PISO PODOTÁTIL EM PLACAS PRÉ-MOLDADAS "ALERTA" - 25 x 25 cm - COR AMARELO	372 m² ou 23,25 m²
PEITORIS E SOLERIAS	
13 PEITORIL EM GRANITO CINZA ANDORRINA 24cm	100,82 m²
14 SOLERA INCLINADA GRAN CINZA ANDORRINA 12cm	12,89 m²
15 SOLERA INCLINADA GRAN CINZA ANDORRINA 20cm	61,92 m²

* OBSERVAR VARIAÇÃO NA LARGURA DO PEITORIL EM JA-03

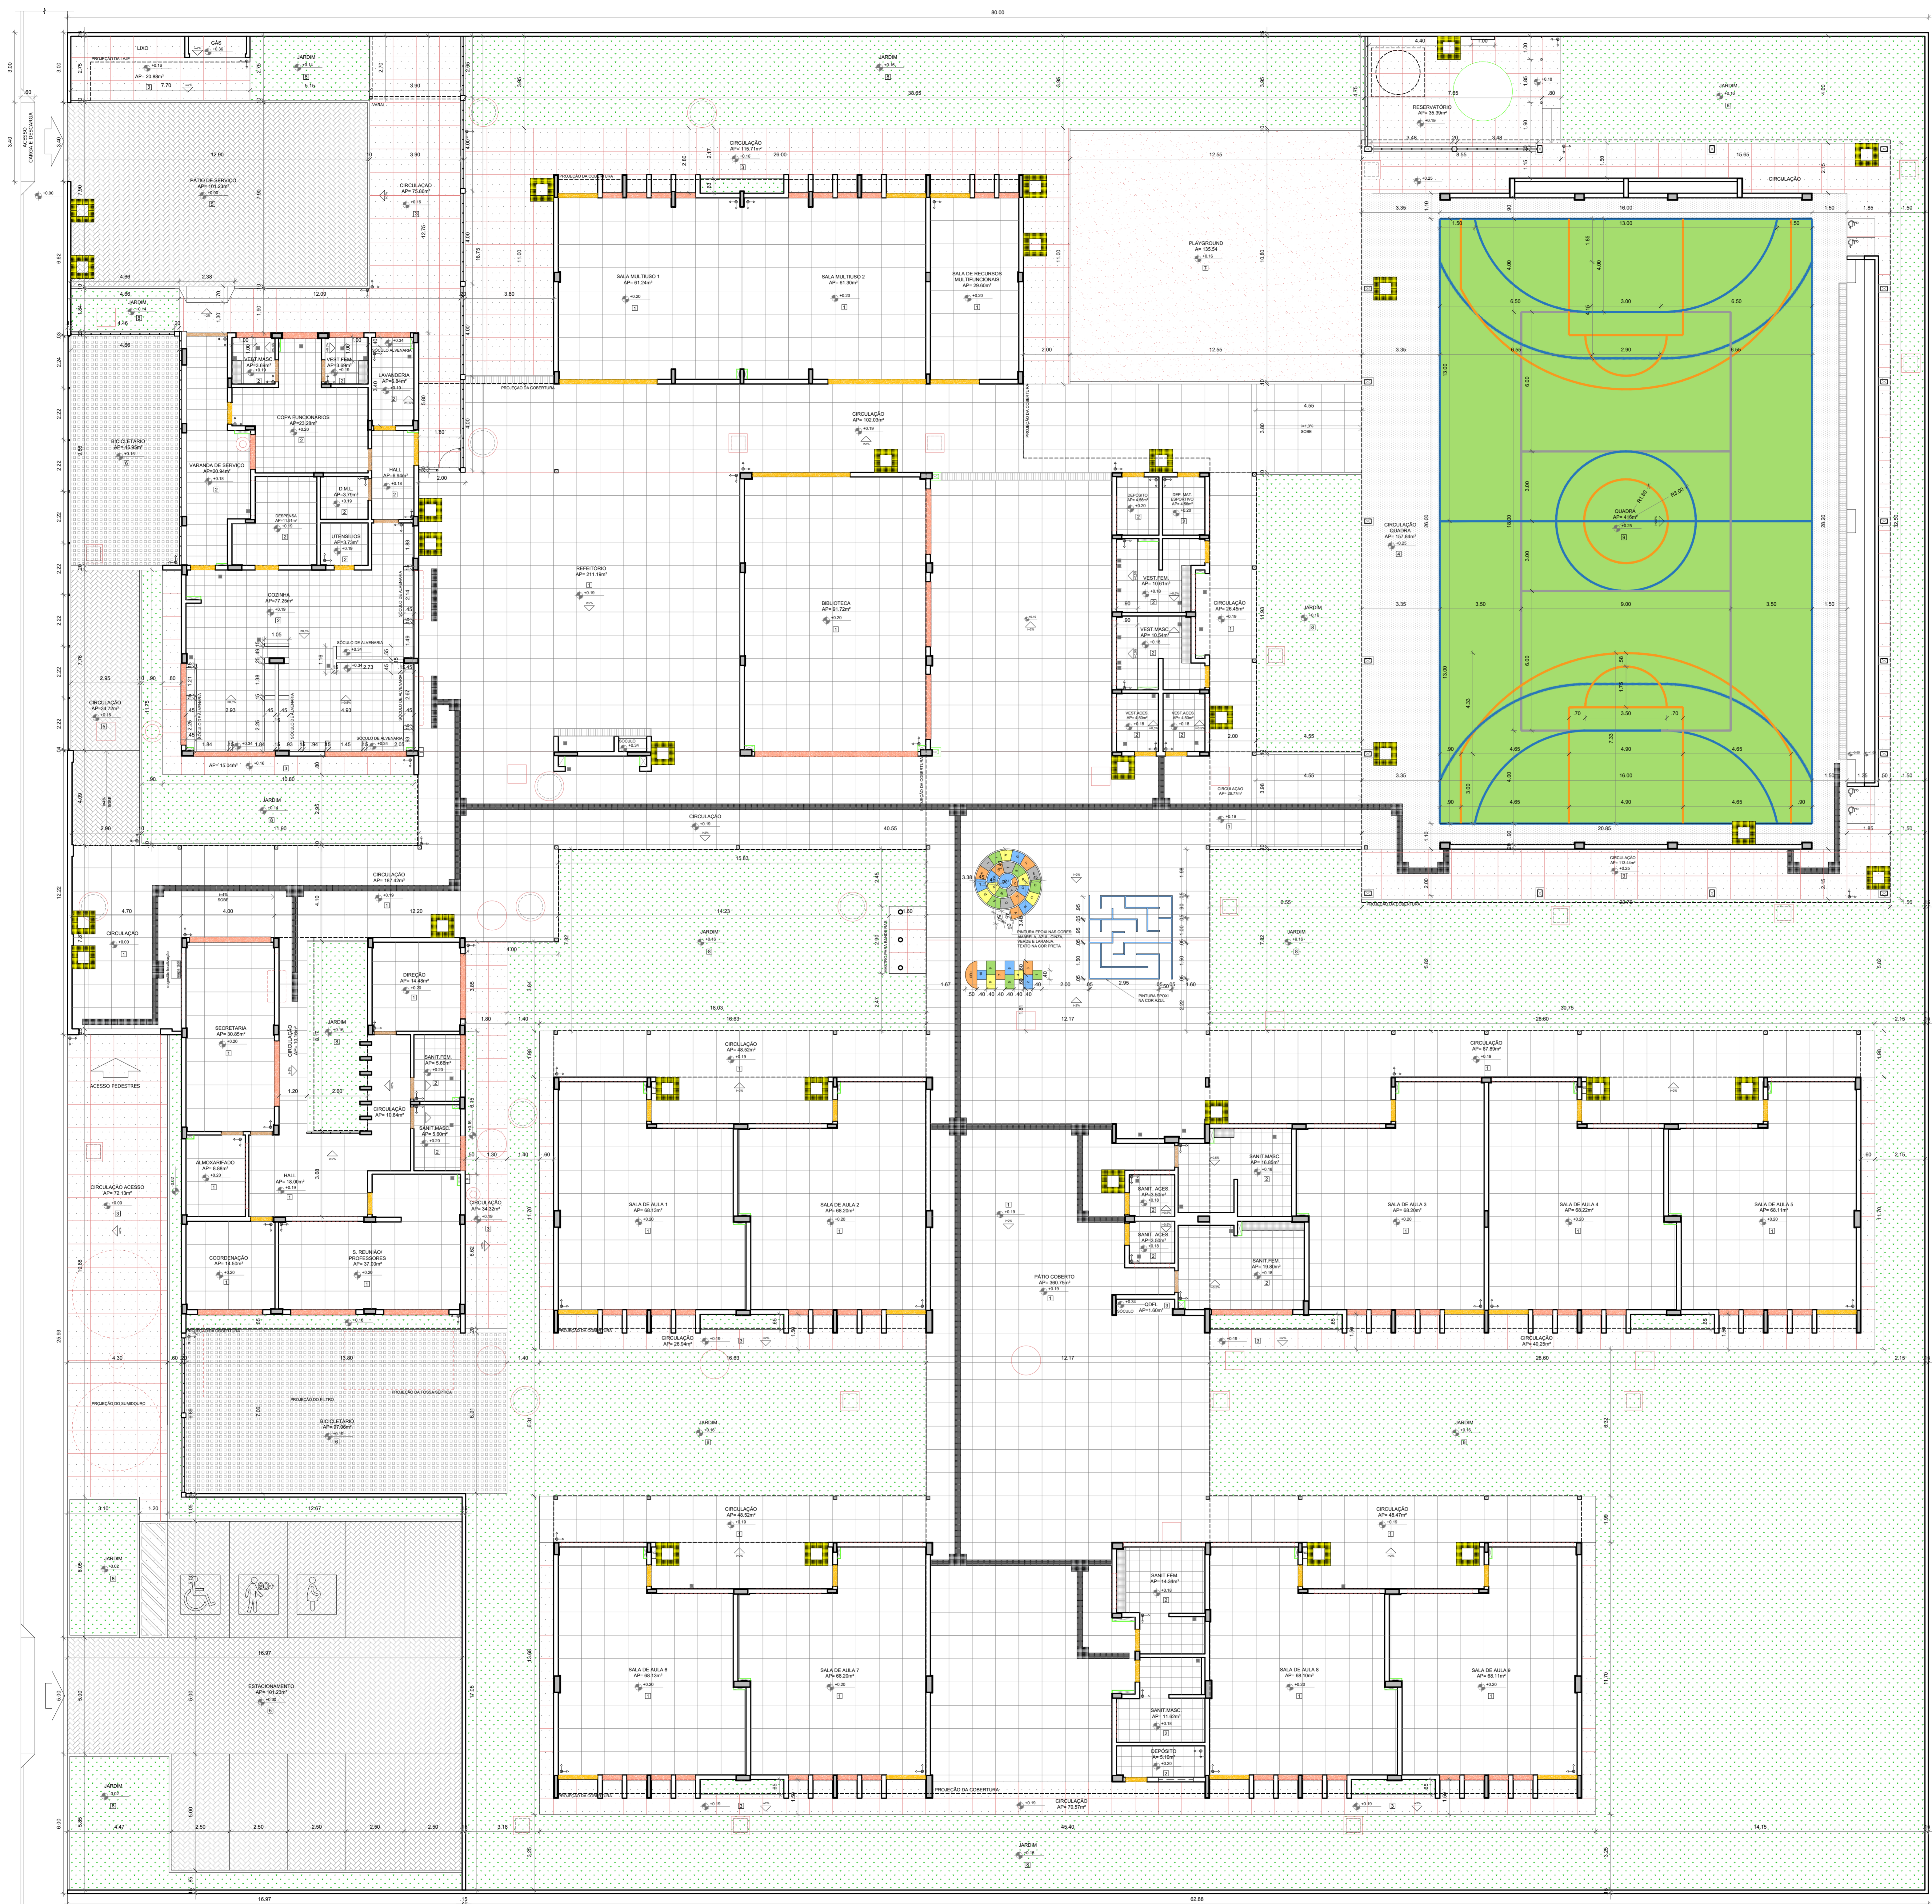

Nº	DATA	DESCRIÇÃO
CONTROLE DE REVISÕES		
FADE Fundação Nacional de Desenvolvimento da Educação		
MINISTÉRIO DA EDUCAÇÃO		
PROJETO PADRÃO - FNDE		
PROPRIETÁRIO:	:	
ENDEREÇO:	:	
MUNICÍPIO - UF:	:	
PROPRIETÁRIO	PATRICK MELO	
RESP. TÉCNICO	CAVALCANTE.00998908363	
AUTOR DO PROJETO	CAU	
DLFD	CREA	
		RA
OBSERVAÇÕES:		
ESCOLA 9 SALAS DE AULA - MODELO TÉRREO		
PROJETO DE ARQUITETURA		
COORDENAÇÃO	PLANTA DE PAGINAÇÃO DE PISO	
CGEST - Coordenação Geral de Infraestrutura Educacional	ARQ	
REVISÃO	ESCALA	FRANCHA
R/00	1/100	05/49
FORMATO	DATA EMISSÃO	
(1100x800)	JANEIRO/2021	